




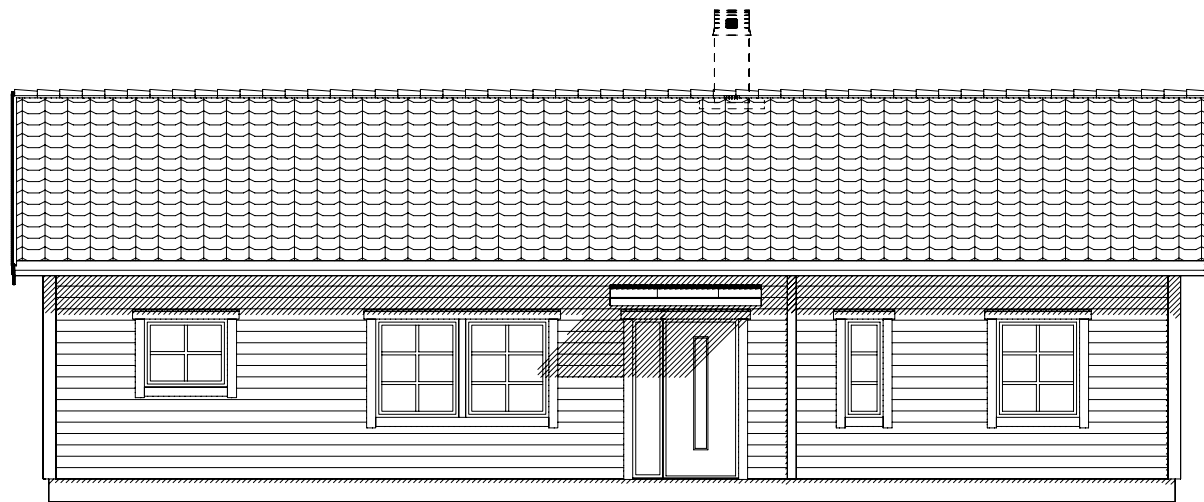


Fasad mot sydost

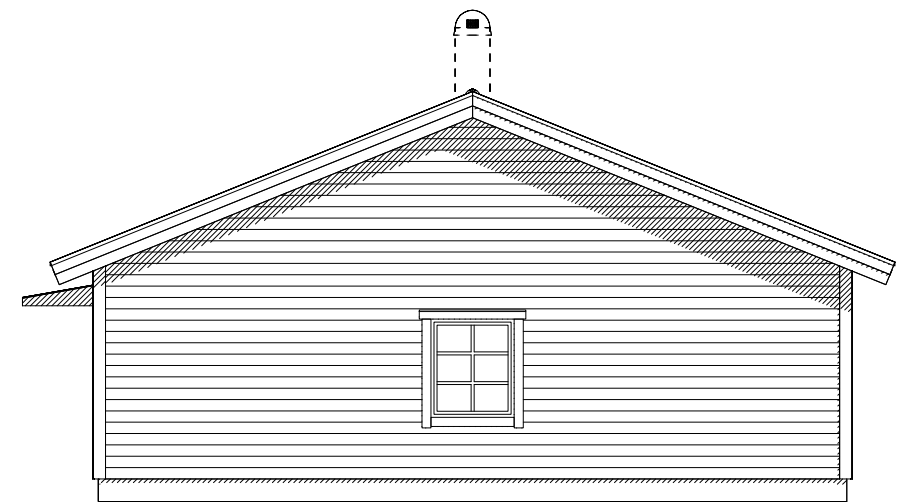

Fasad mot nordost

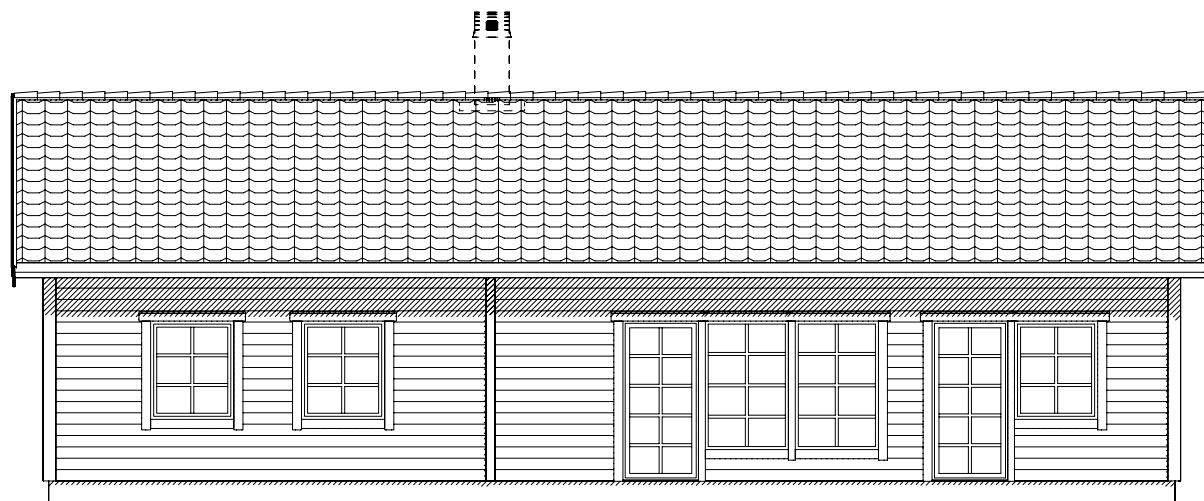

Fasad mot nordväst

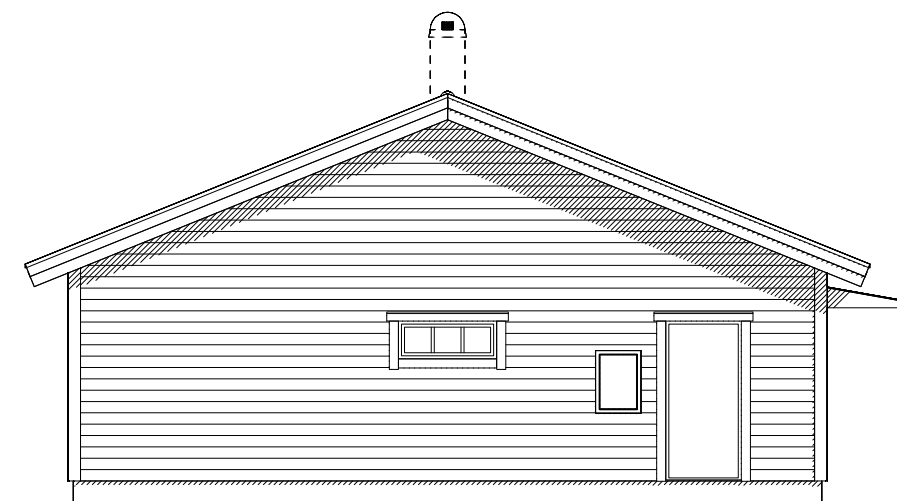

Fasad mot sydväst

1:100  10m


Mariedalshus

KRISTINELUND
MDH
KRISTINELUND 1:8
VÄNERSBORG

BET	ANT	ÄNDRINGEN AVSER	DATUM	SIGN
BYGGLOVSHANDLING			DATUM 2026-02-02	
Fasader			RIT/KONSTR AV GHD	
UPPDRAG NR/RITN. NR kristinelund-1-8			SKALA 1:100	
			NUMMER 1503	BET