
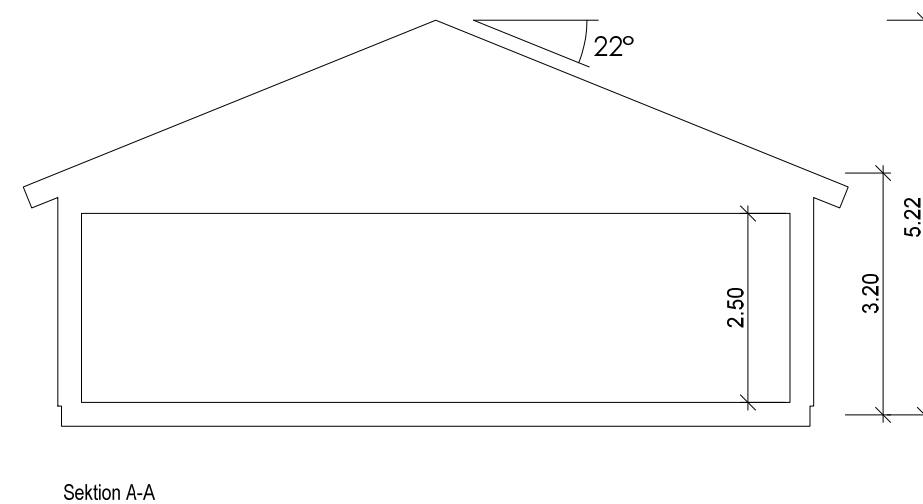


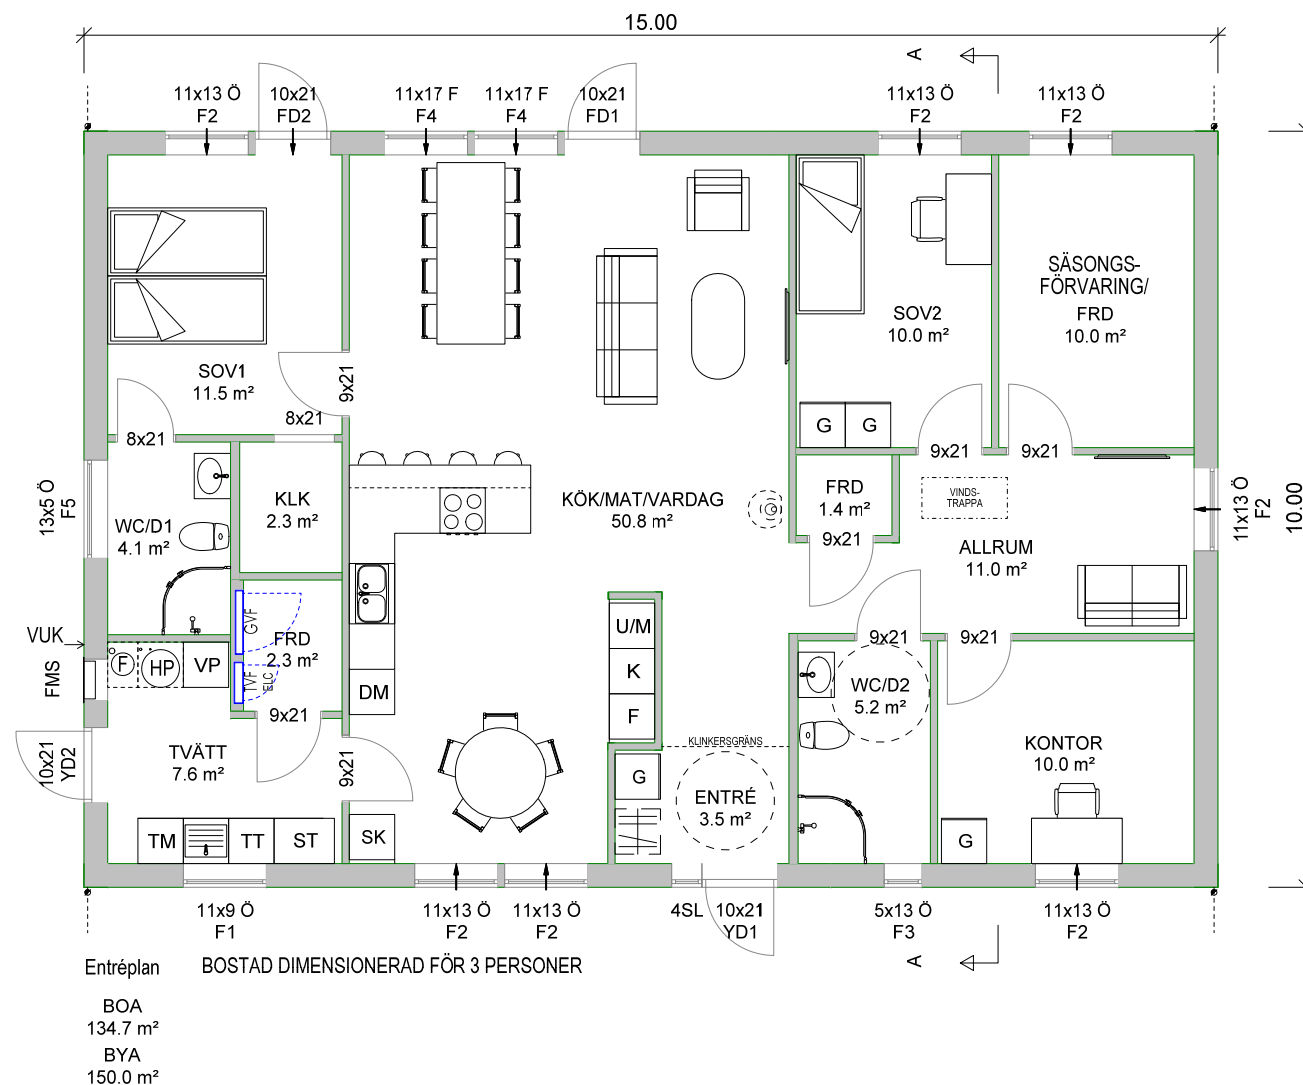

Mariedalshus

KRISTINELUND
MDH
KRISTINELUND 1:8
VÄNERSBORG

BYGGLOVSHANDLING

Plan & sektion

UPPDRAG NR/RITN. NR
kristinelund-1-8

BET	ANT	ÄNDRINGEN AVSER	DATUM	SIGN
			DATUM 2026-10-02	
			RIT/KONSTR AV GHD	
			SKALA 1:100	
			NUMMER 1501	BET