



INFORMATION
TRÄFASAD VITMÅLAD
MURAD PUTSAD FASAD

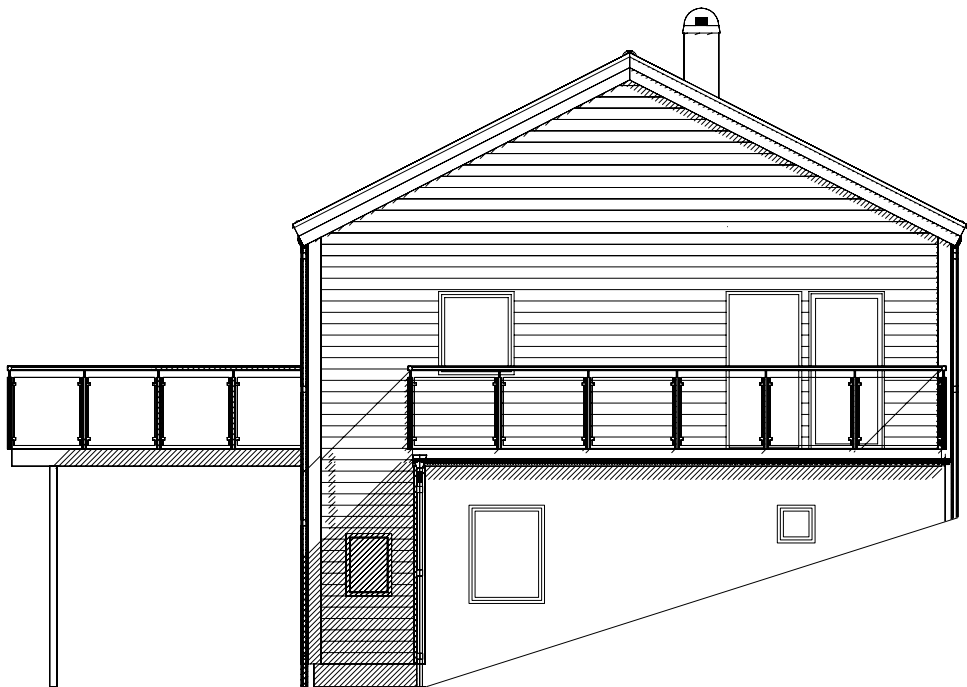


Fasad mot nordväst



Fasad mot sydväst

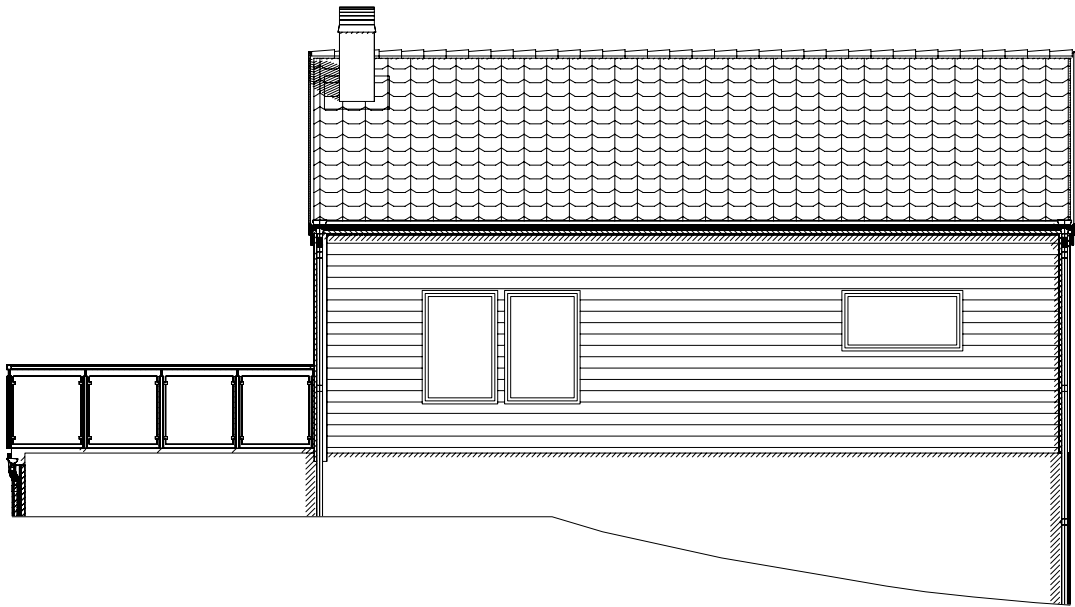

Fasad mot sydost

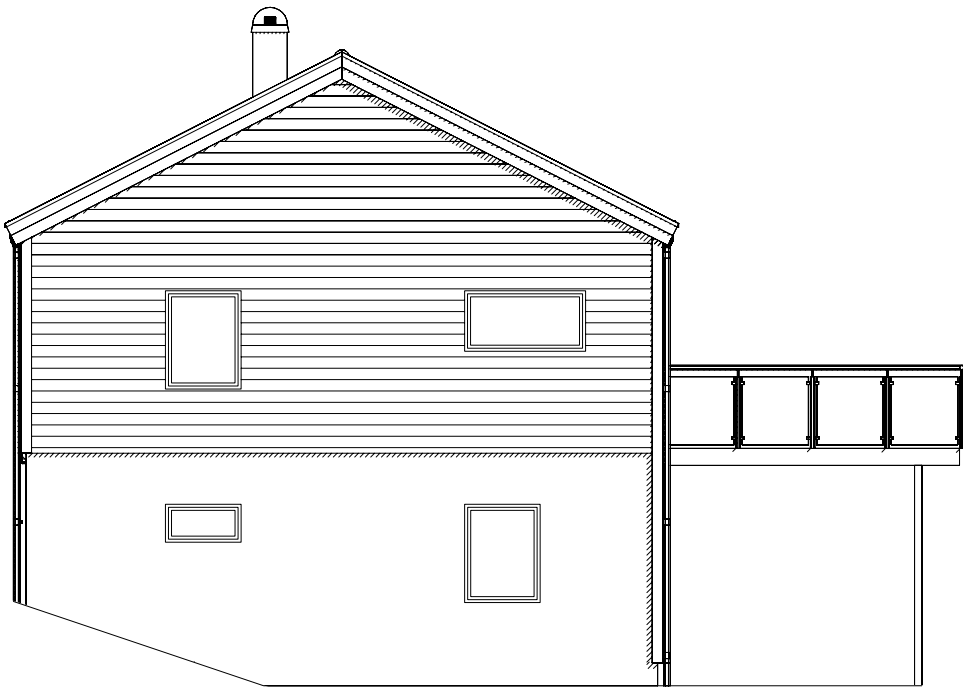

Fasad mot nordost




Mariedalshus

MARIEDALSHUS

LJUNGS-KÄRR 1:80

UDDEVALLA

BYGGLOVSHANDLING

Fasader

UPPDRAG NR/RITN. NR
LK-1-80

BET	ANT	ÄNDRINGEN AVSER	DATUM	SIGN
			DATUM 2026-06-12	
			RIT/KONSTR AV GHD	
			SKALA 1:100	
			NUMMER 1503	BET