
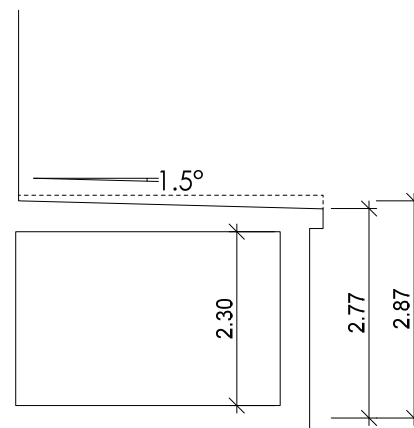
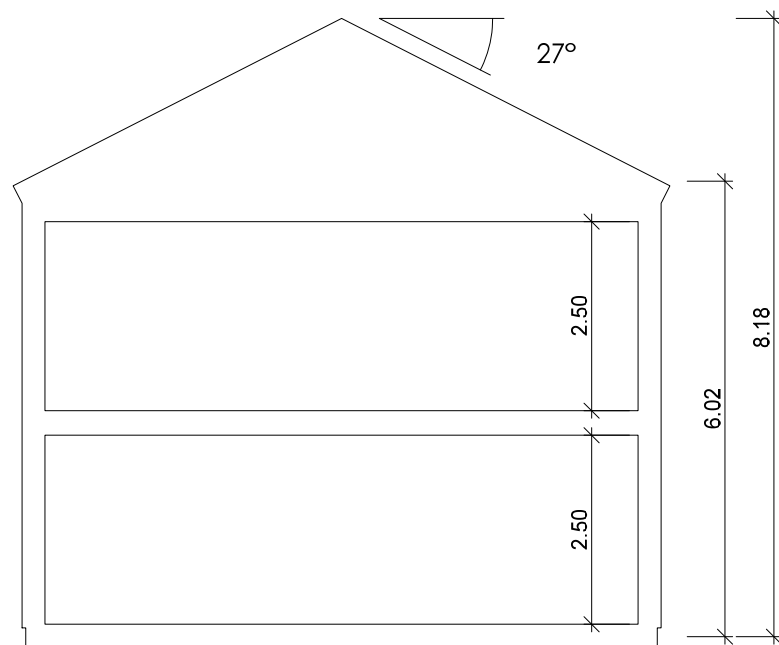
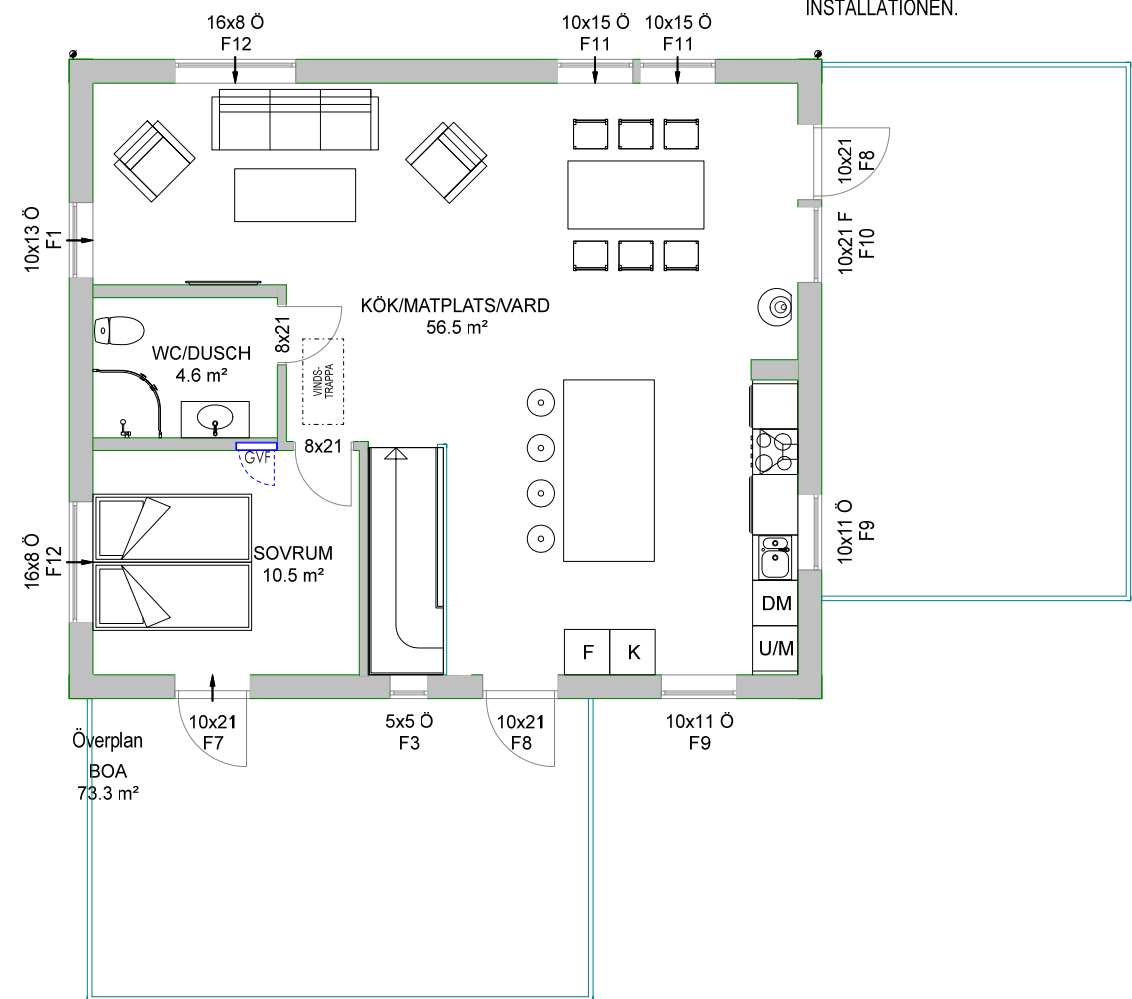
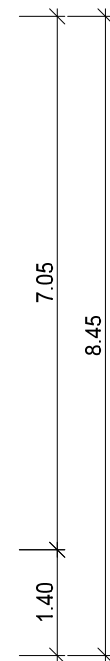


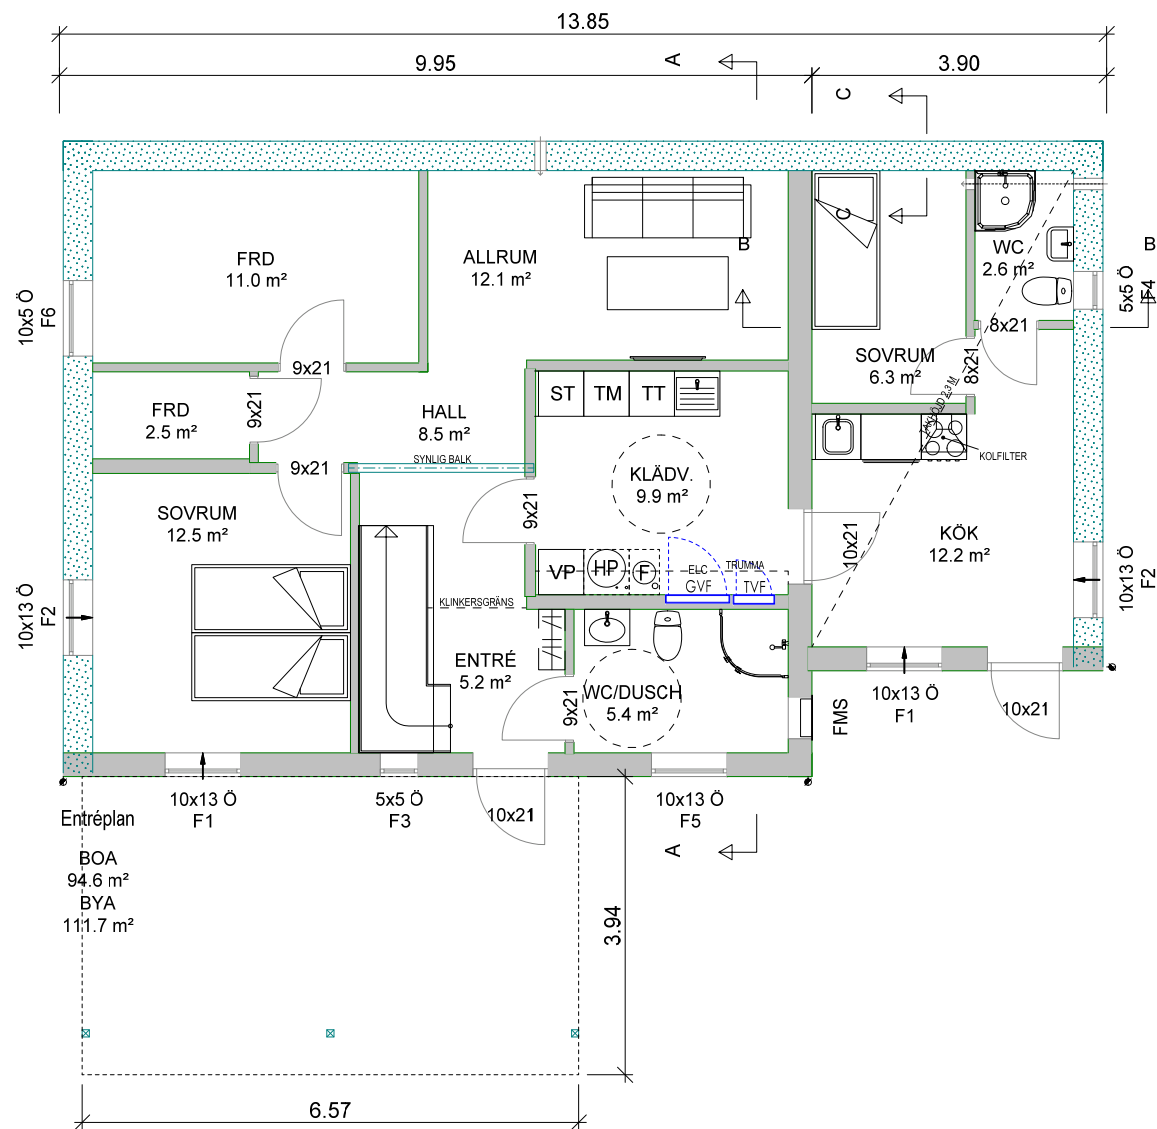

Sektion B-B

Sektion A-A

1:100

10m



MARIEDALSHUS

LJUNGS-KÄRR 1:80

UDDEVALLA

BYGGLOVSHANDLING

Plan & sektion

UPPDRAG NR/RITN. NR
LK-1-80

BET	ANT	ÄNDRINGEN AVSER	DATUM	SIGN
			2026-09-18	
			RIT/KONSTR AV GHD	
			SKALA 1:100	
			NUMMER 1501	BET