


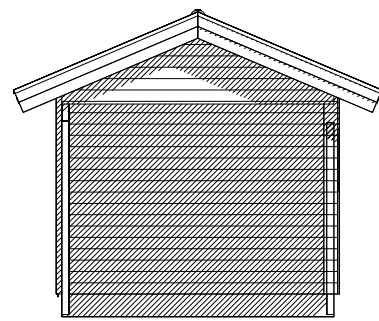
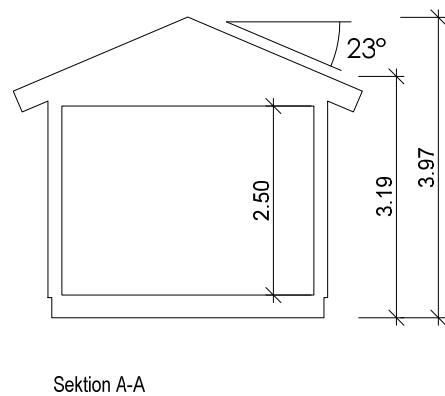


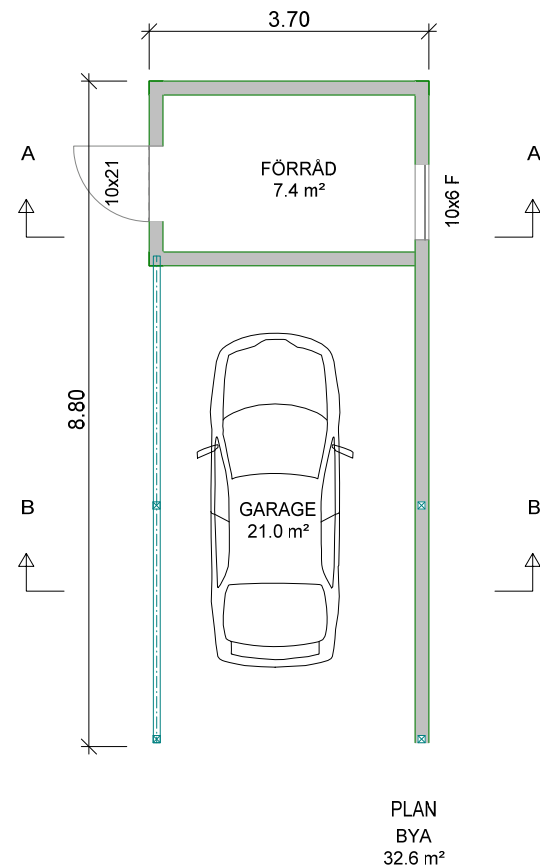


Fasad mot sydväst

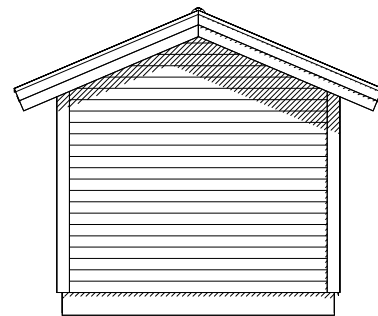


Fasad mot sydöst

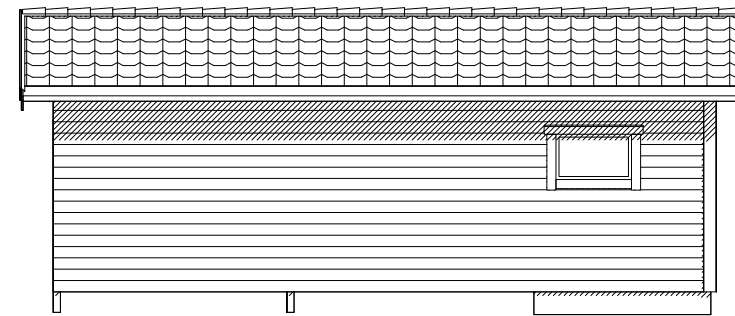

Fasad mot nordväst

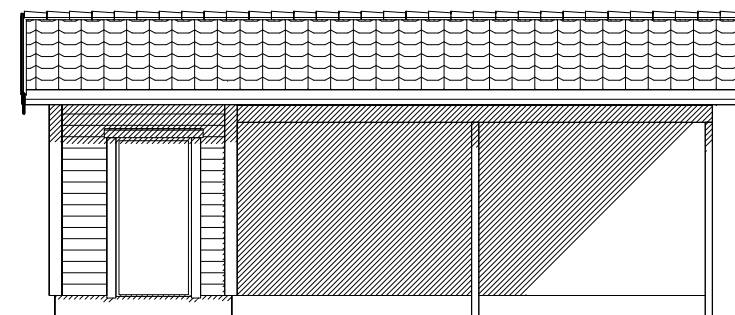

Fasad mot nordöst

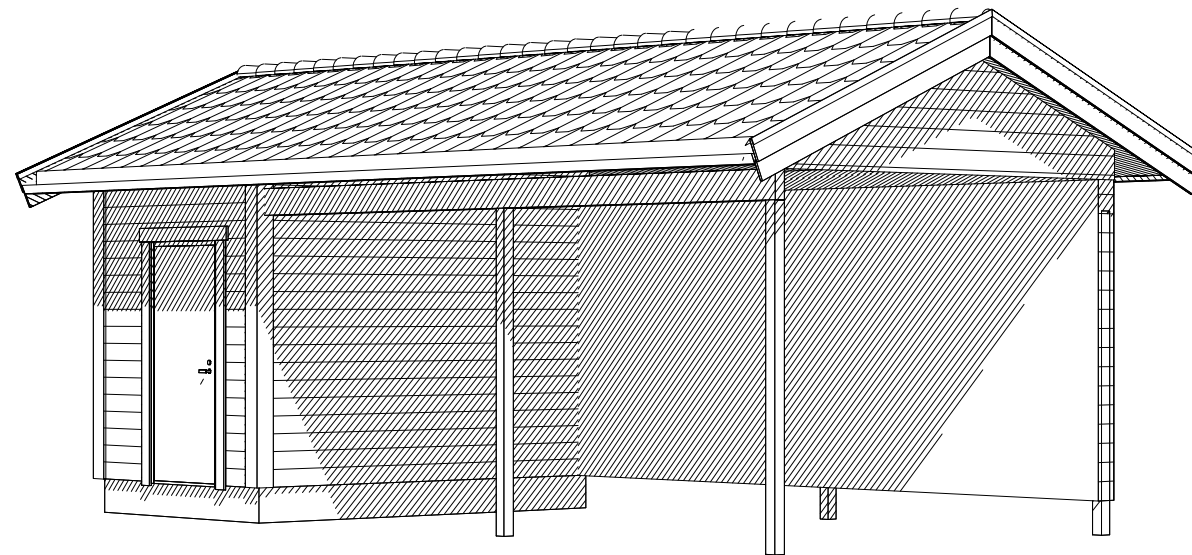


Mariedalshus

Mariedalshus Markexploatering AB

RÖRKÄRR 1:18

UDDEVALLA

BYGGLOVSHANDLING

Plan, Sektion och Fasader

UPPDRAG NR/RITN. NR

rorkarr_1_23_carport

BET	ANT	ÄNDRINGEN AVSER	DATUM	SIGN
			DATUM 2026-09-16	
			RIT/KONSTR AV GHD	
			SKALA 1:100	
			NUMMER 1501	BET