




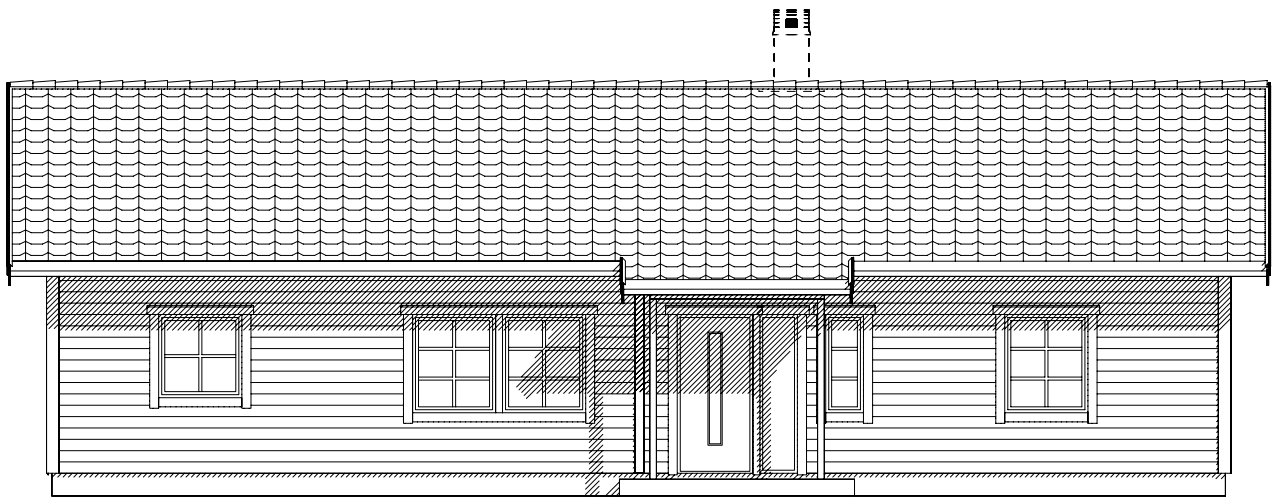


Fasad mot nordost

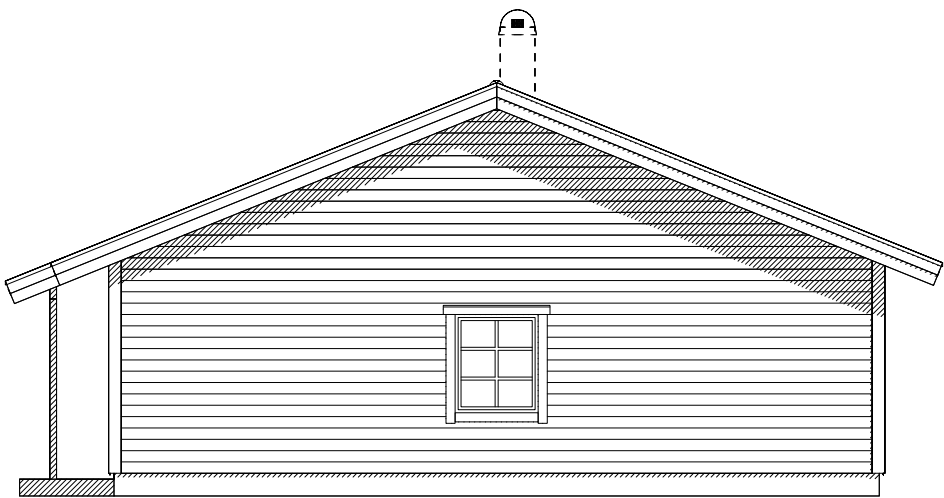

Fasad mot nordväst

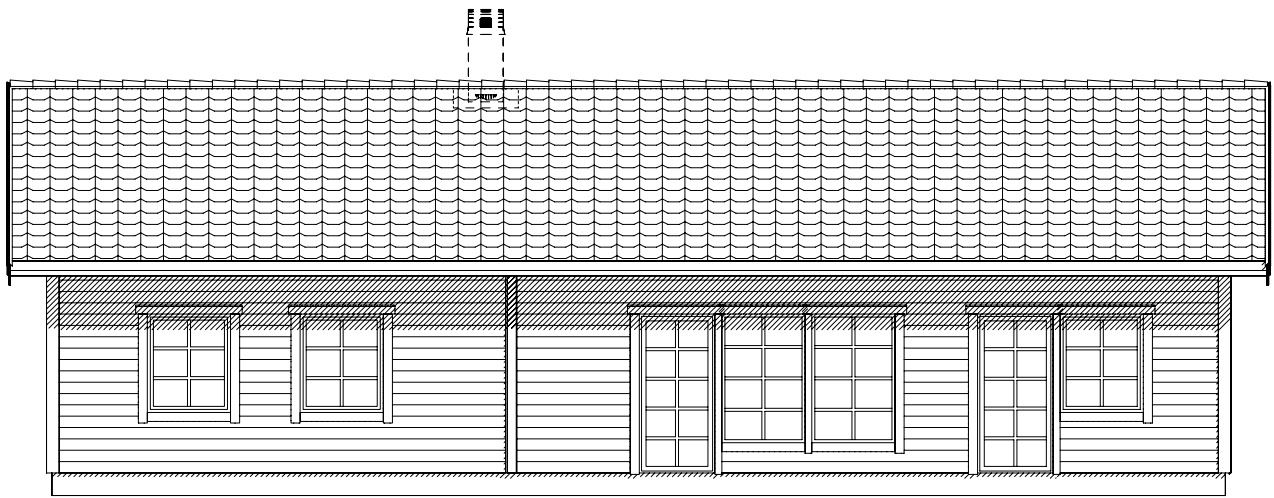

Fasad mot sydväst

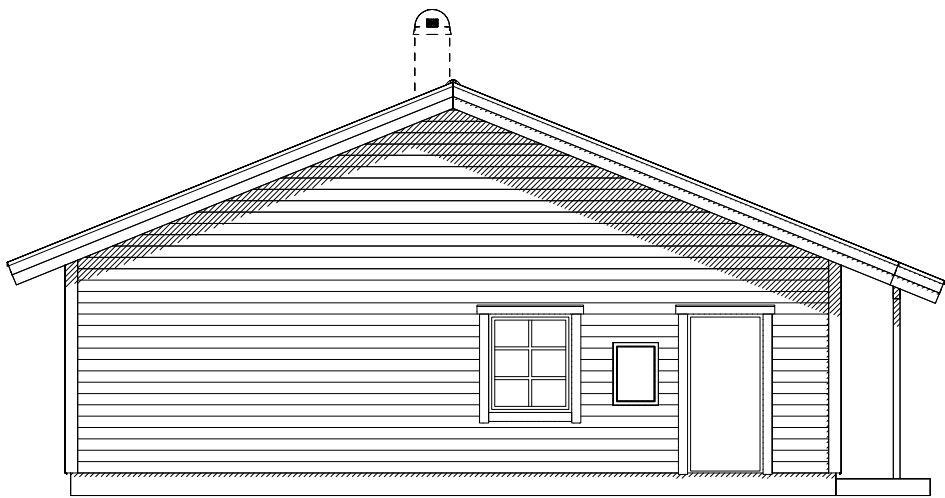

Fasad mot sydost




Mariedalshus

MARIEDALSHUS
MARKEXPLOATERING AB
RÖRKÄRR 1:23
UDDEVALLA

BYGGLOVSHANDLING

Fasader

UPPDRAG NR/RITN. NR
Rorkarr_1_23

BET	ANT	ÄNDRINGEN AVSER	DATUM	SIGN
			DATUM 2026-09-16	
			RIT/KONSTR AV GHD	
			SKALA 1:100	
			NUMMER 1503	BET