
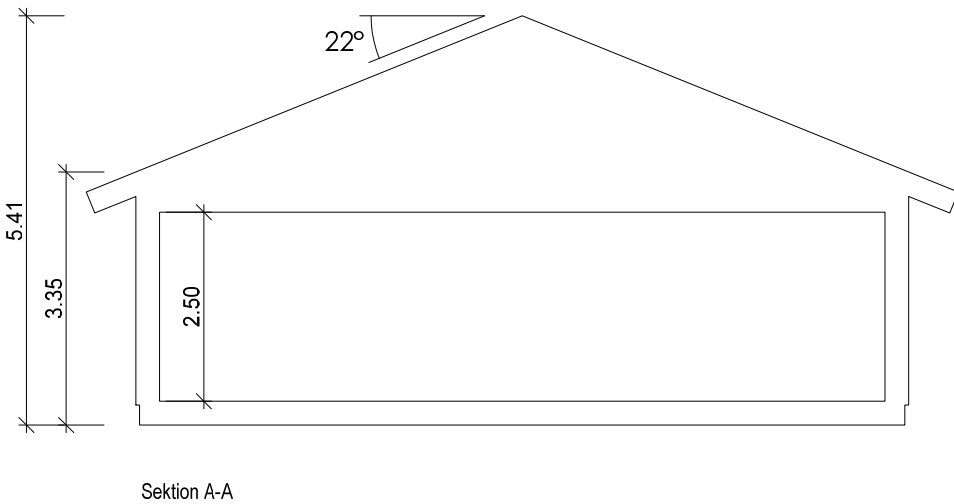


INFORMATION

PLACERING AV TAKLUCKA KAN KOMMA ATT JUSTERAS.

TRUMMOR/NISCHER/SLITSAR OCH INSPEKTIONS-LUCKOR KAN TILLKOMMA OM DET KRÄVS FÖR INSTALLATIONEN.

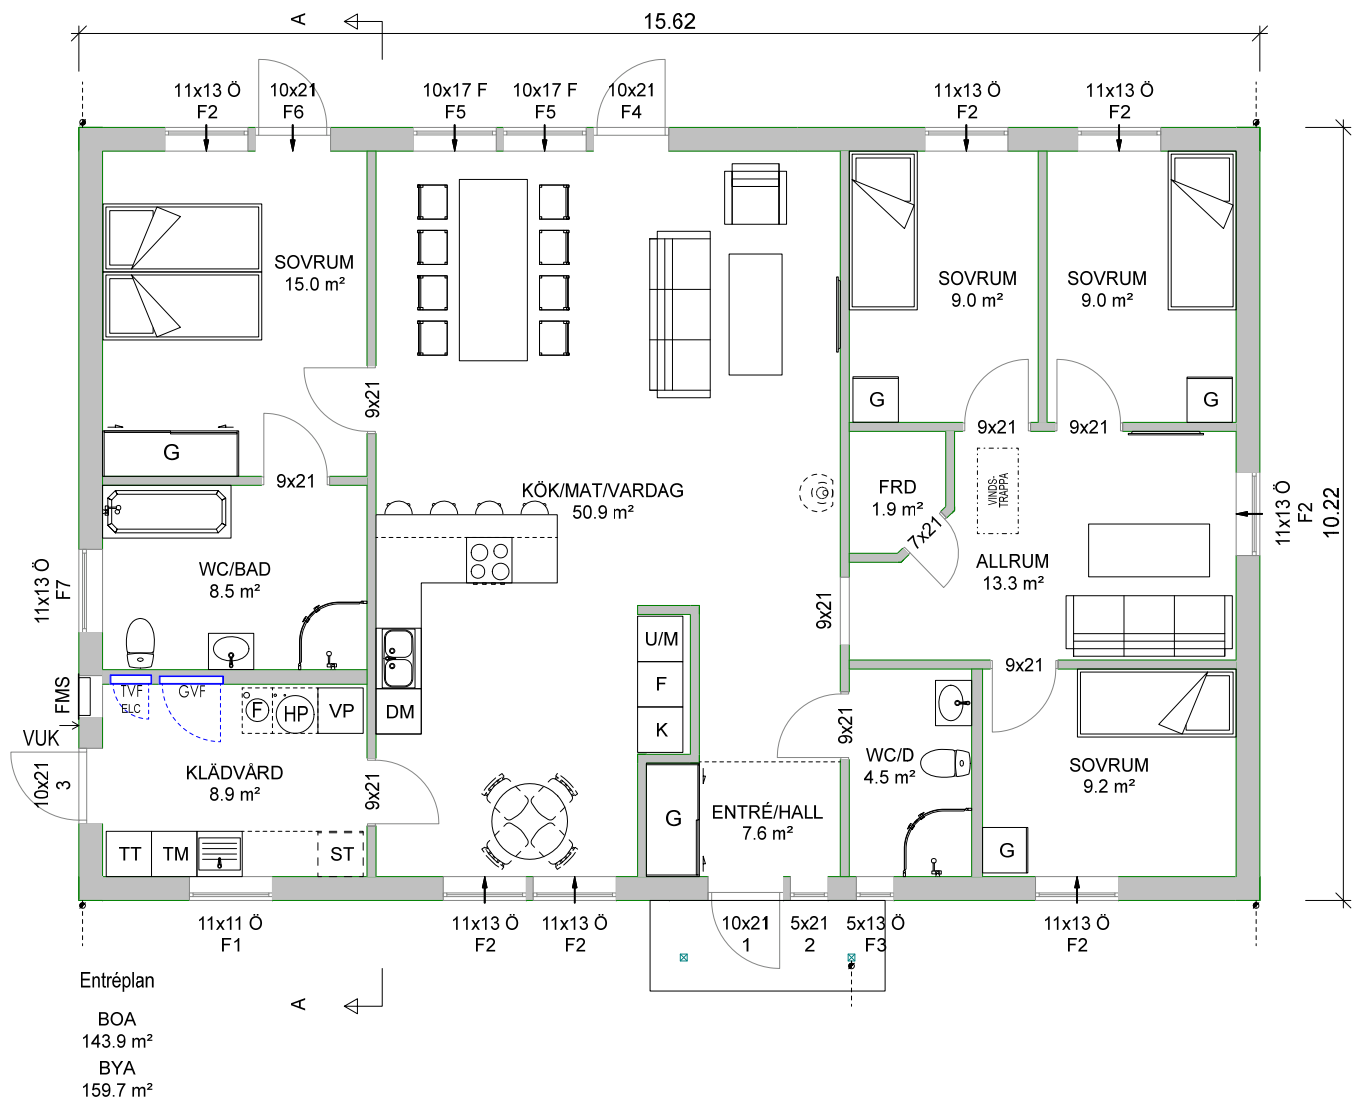

MARIEDALSHUS
MARKEXPLOATERING AB
RÖRKÄRR 1:23
UDDEVALLA

BYGGLOVSHANDLING

Plan & sektion

UPPDRAG NR/RITN. NR
Rorkarr_1_23

BET	ANT	ÄNDRINGEN AVSER	DATUM	SIGN
			2026-09-16	
			RIT/KONSTR AV GHD	
			SKALA 1:100	
			NUMMER 1501	BET