


TRUMMOR/NISCHER/SLITSAR OCH INSPEKTIONS-
LUCKOR KAN TILLKOMMA OM DET KRÄVS FÖR
INSTALLATIONEN.

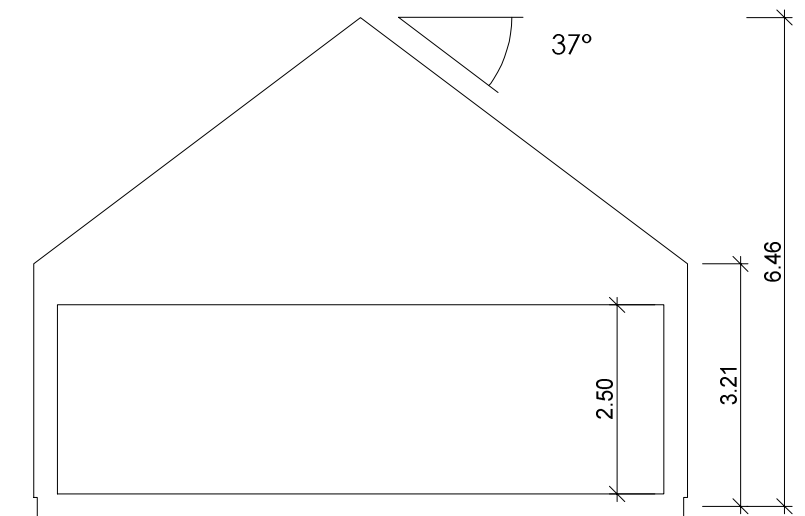

Sektion A-A




FÖRSLAGSRITNING

DATUM	2023-06-08
-------	------------


SKALA	1:100
-------	-------

NUMMER	1501	BET
--------	------	-----




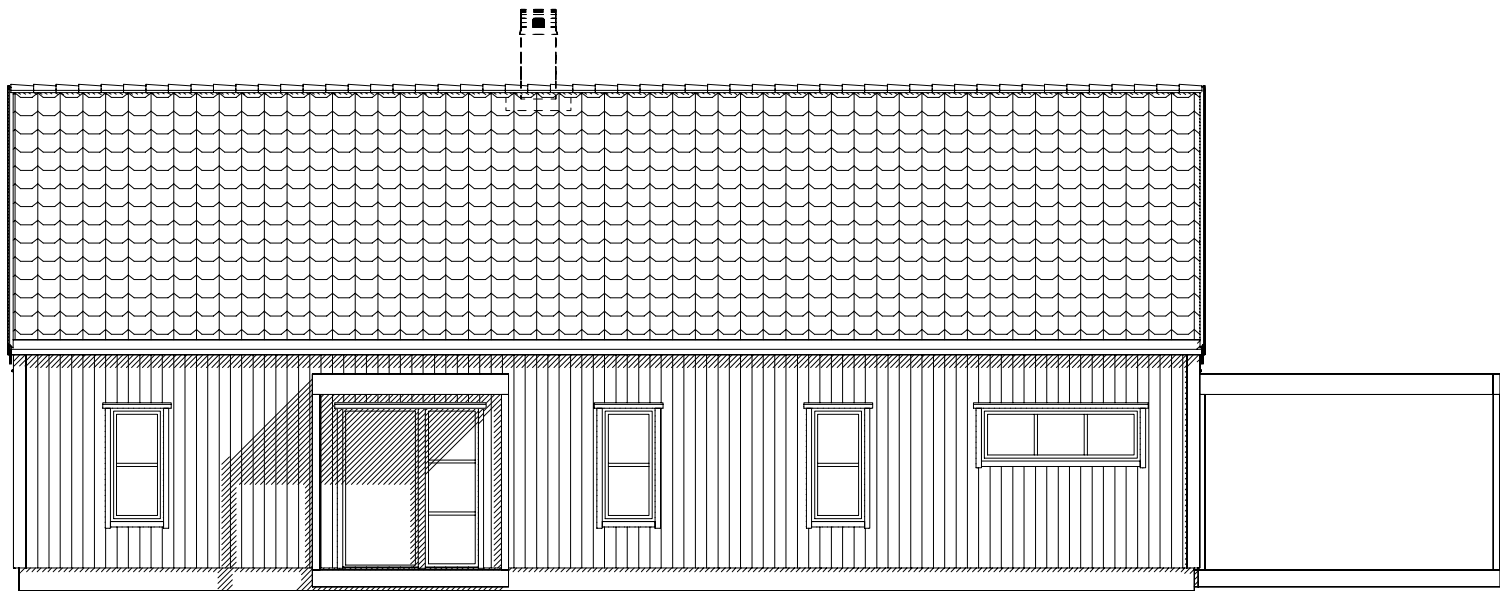


Fasad 1

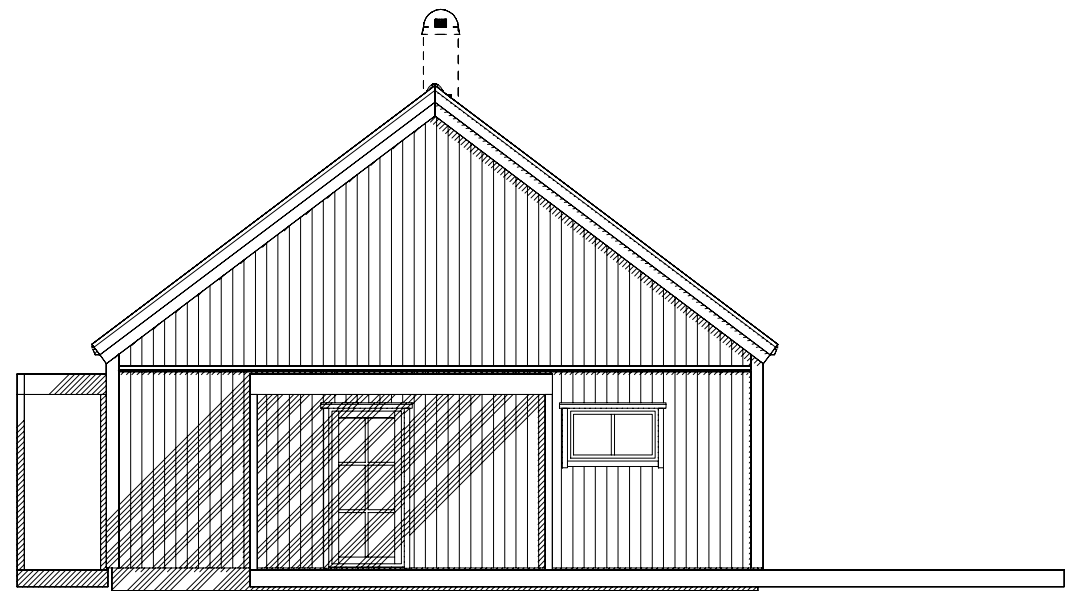

Fasad 2

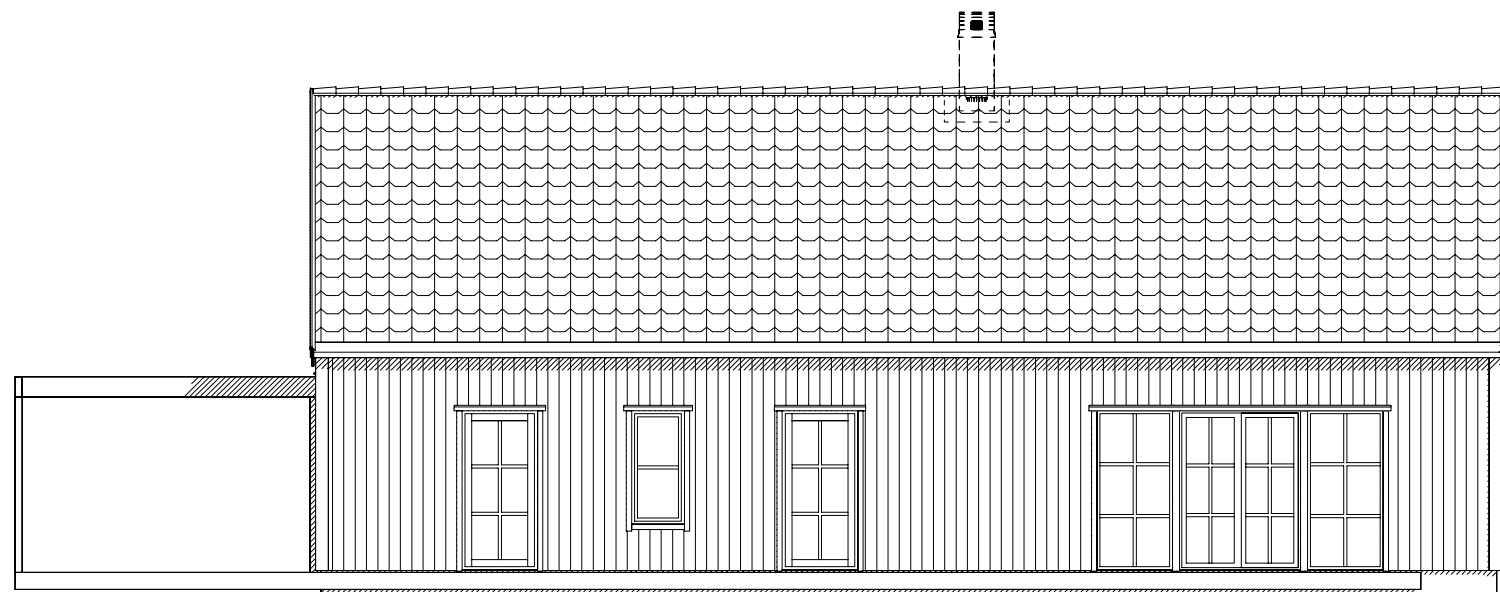

Fasad 3

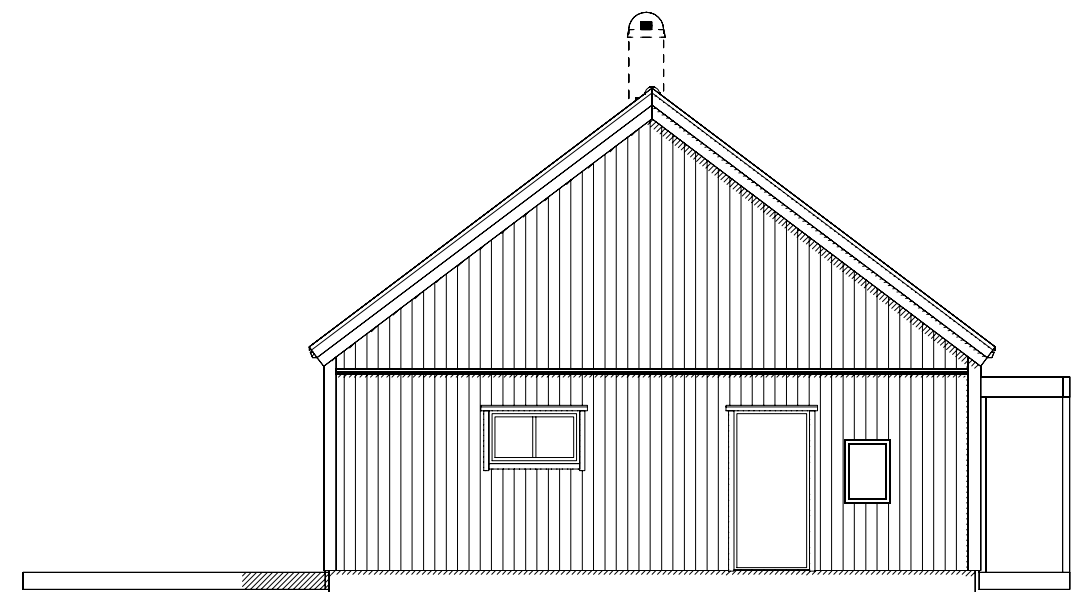



Fasad 4

1:100  10m


Mariedalshus

EKLYCKAN 1

BET	ANT	ÄNDRINGEN AVSER	DATUM	SIGN
FÖRSLAGSRITNING			DATUM	
			2023-06-08	
Fasader			RIT/KONSTR AV	
			GHD	
			SKALA	
			1:100	
UPPDRAG NR/RITN. NR			NUMMER	
eklyckan1			1503	BET

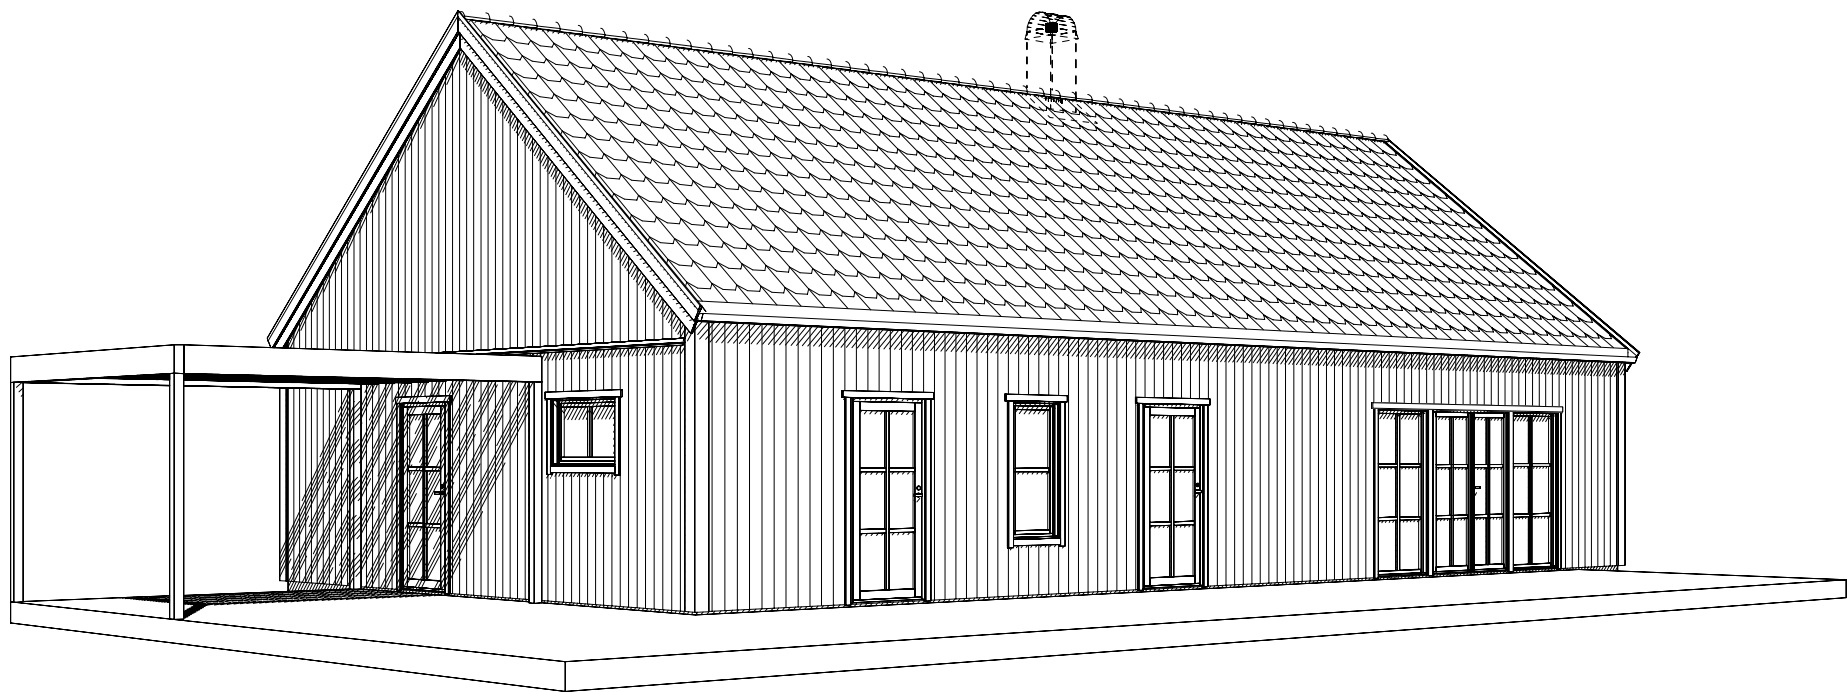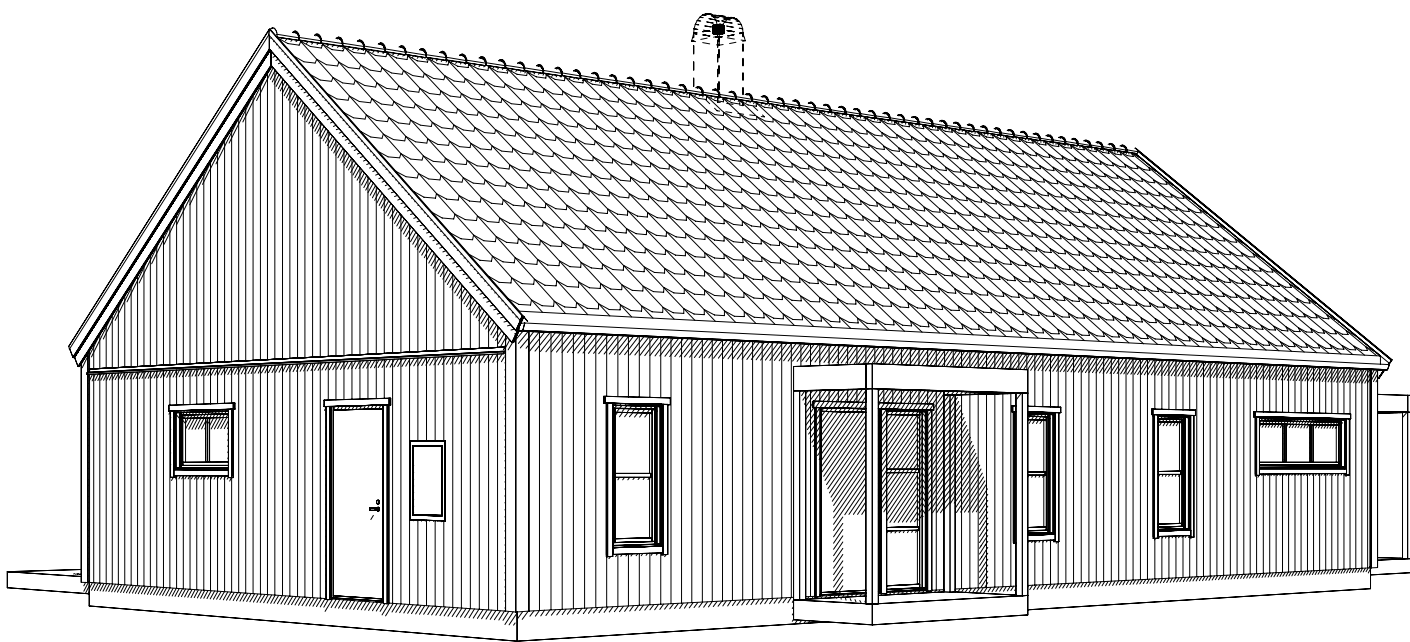

EKLYCKAN 1

FÖRSLAGSRITNING

Perspektiv

UPPDRAG NR/RITN. NR
eklyckan1

BET	ANT	ÄNDRINGEN AVSER	DATUM	SIGN
			2023-06-08	
			RIT/KONSTR AV GHD	
			SKALA 1:	
			NUMMER 1506	BET