



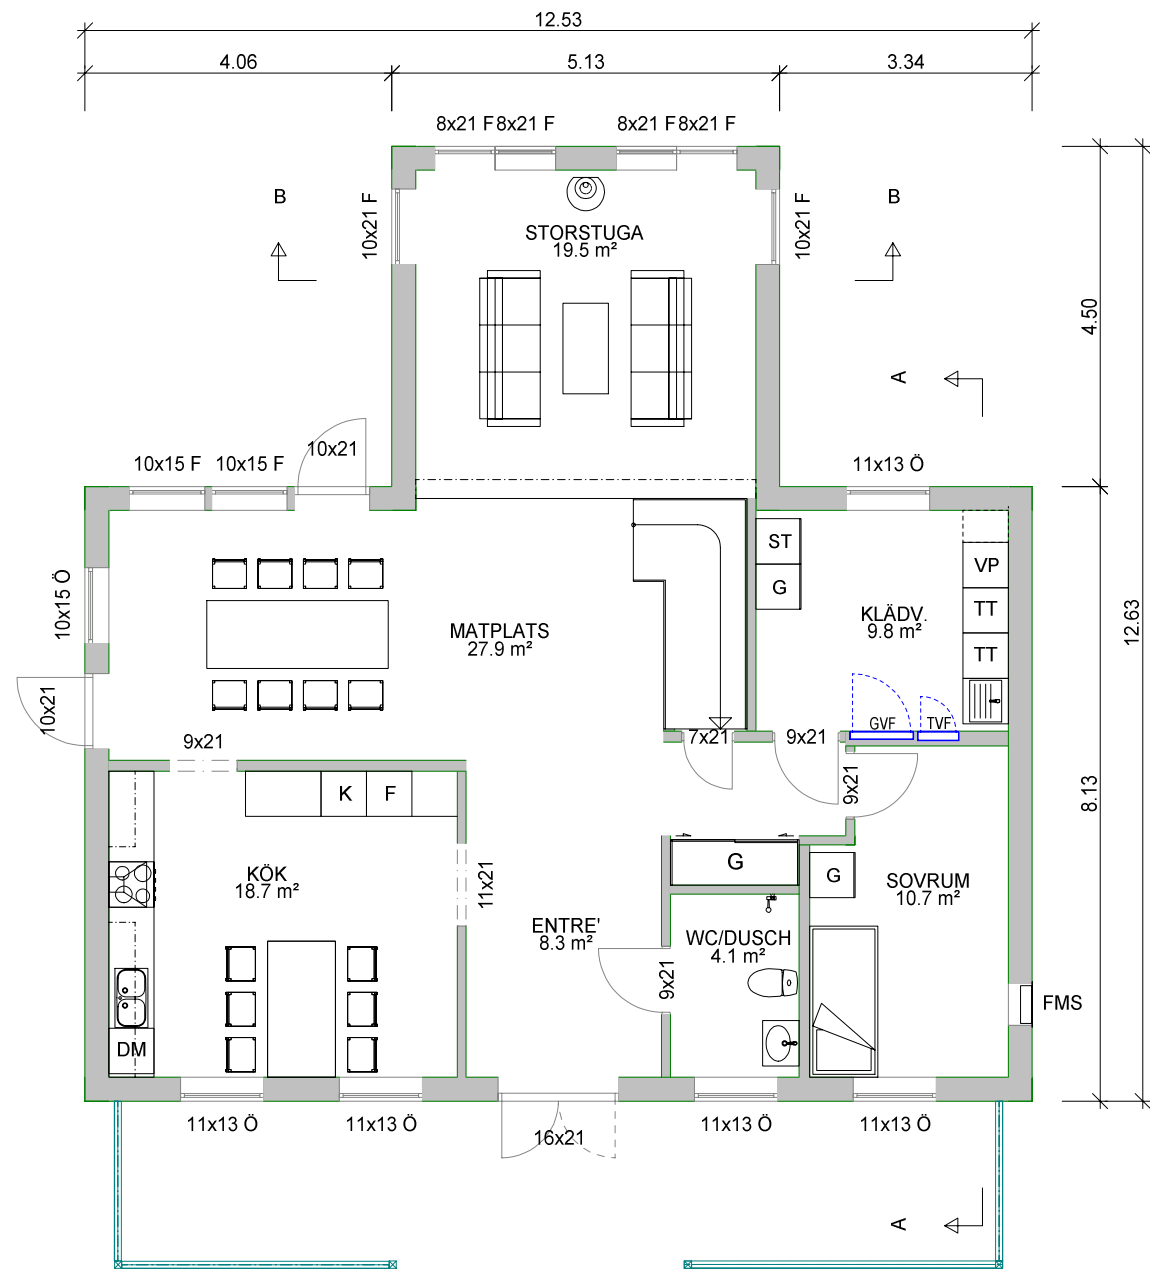


Entréplan

BYA
150.9 m²
BOA
109.5 m²

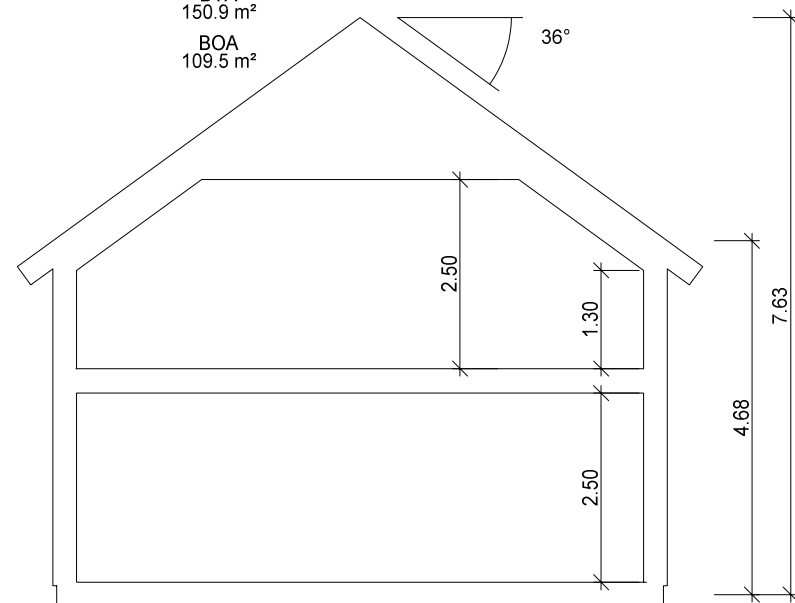


Sektion A-A

1:100

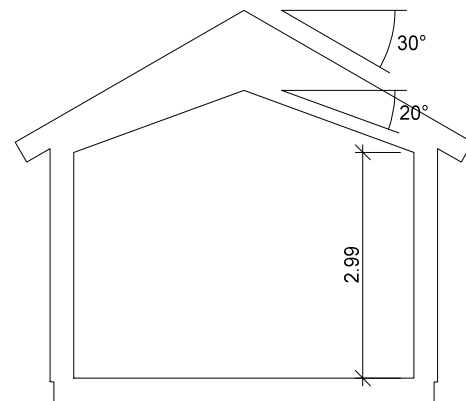

Sektion B-B

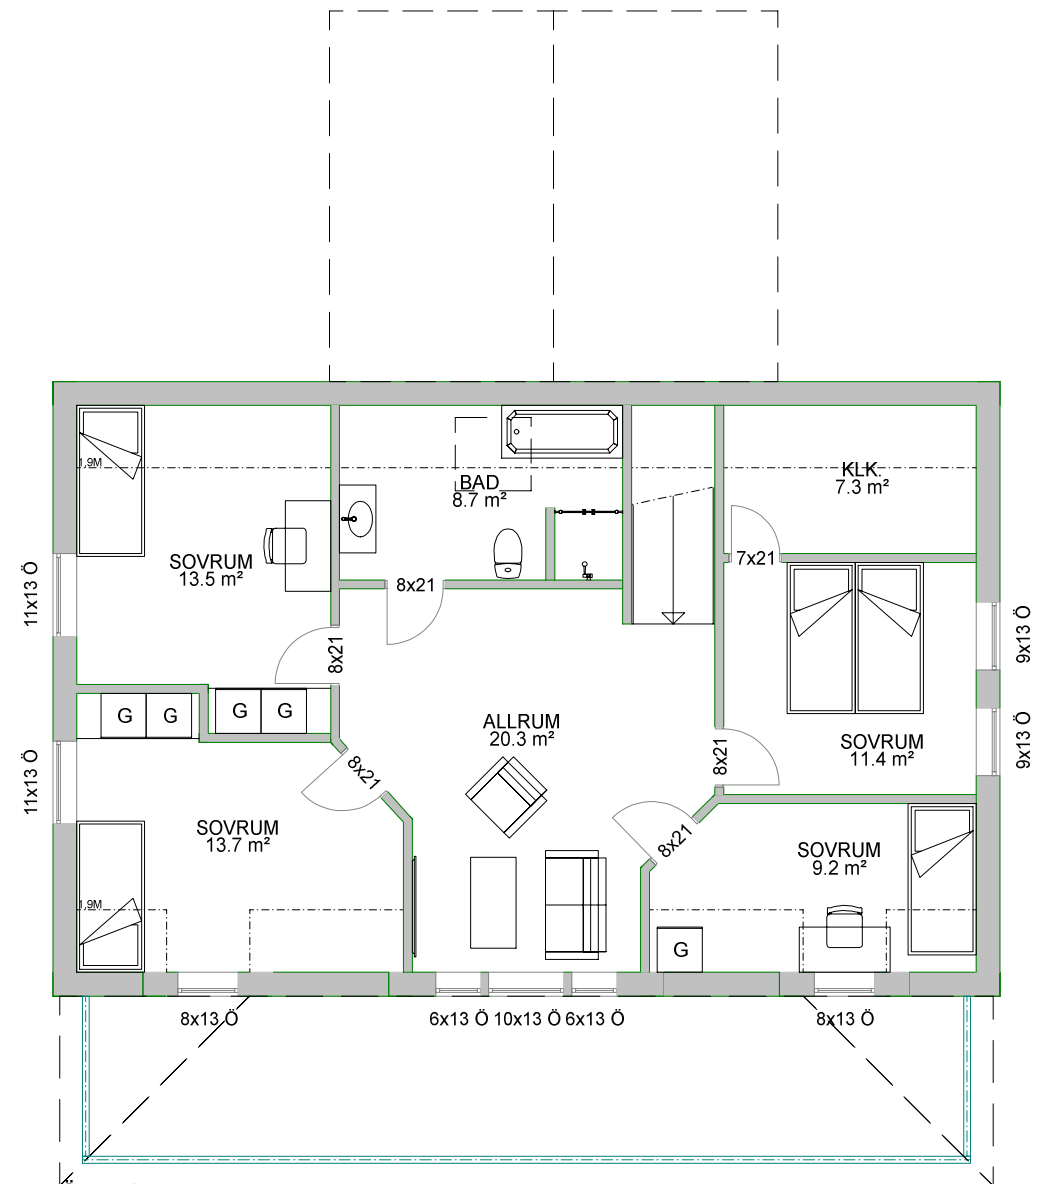

Överplan

BRA
89.2 m²
BOA
85.0 m²


Mariedalshus

EKLYCKAN 3

FÖRSLAGSRITNING


Plan & sektion

UPPDRAG NR/RITN. NR
eklyckan3


BET	ANT	ÄNDRINGEN AVSER	DATUM	SIGN
			2023-06-08	
			RIT/KONSTR AV GHD	
			SKALA 1:100	
			NUMMER 1501	BET




Fasad 1

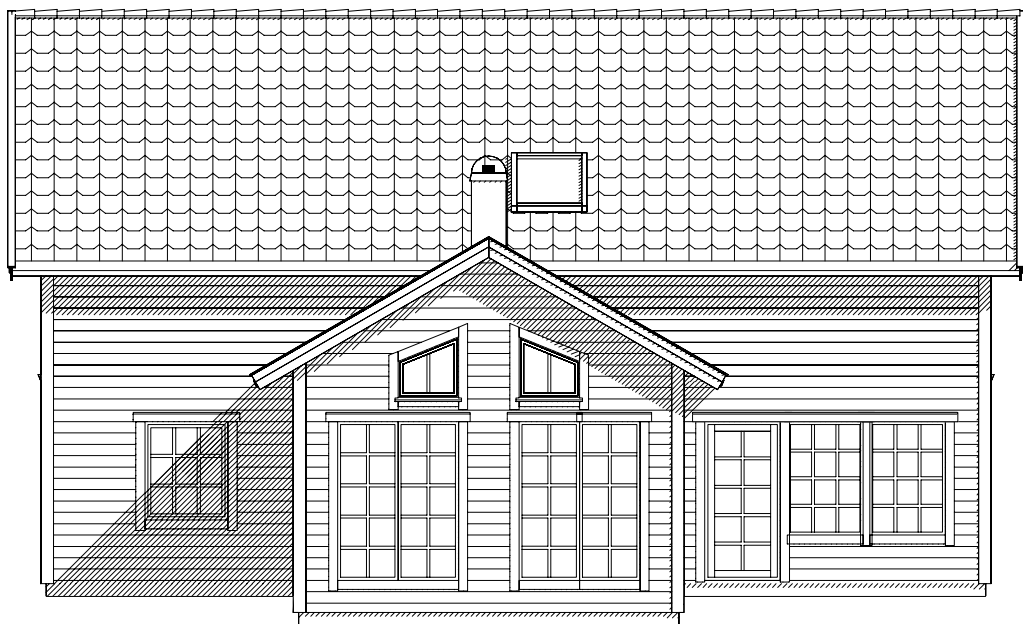

Fasad 3

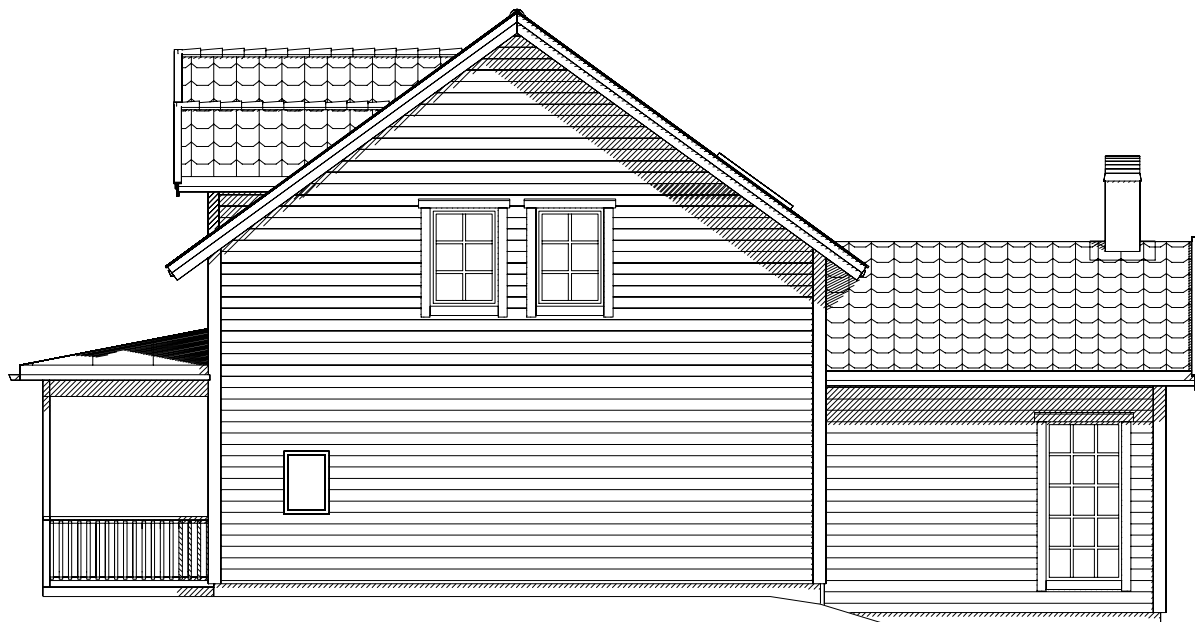

Fasad 2

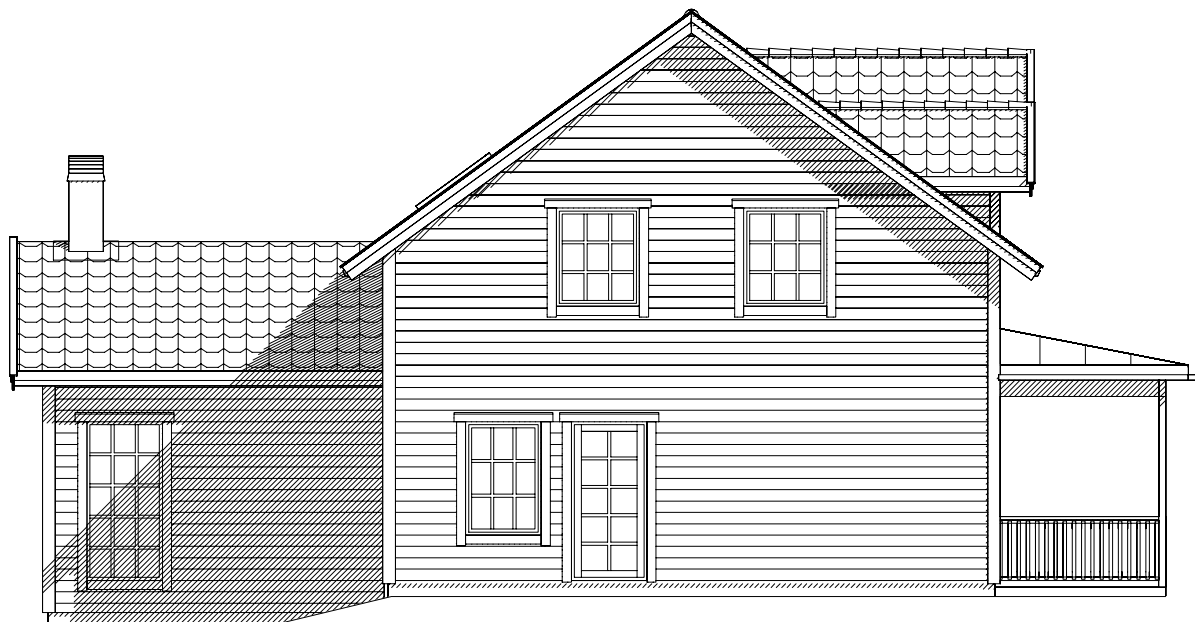

Fasad 4




Mariedalshus

EKLYCKAN 3

FÖRSLAGSRITNING

Fasader

UPPDRAG NR/RITN. NR
eklyckan3

BET	ANT	ÄNDRINGEN AVSER	DATUM	SIGN
			2023-06-08	
			RIT/KONSTR AV GHD	
			SKALA 1:100	
			NUMMER 1503	BET



EKLYCKAN 3

FÖRSLAGSRITNING

Perspektiv

UPPDRAG NR/RITN. NR
eklyckan3

BET	ANT	ÄNDRINGEN AVSER	DATUM	SIGN
			2023-06-08	
			RIT/KONSTR AV GHD	
			SKALA 1:	
			NUMMER 1506	BET