




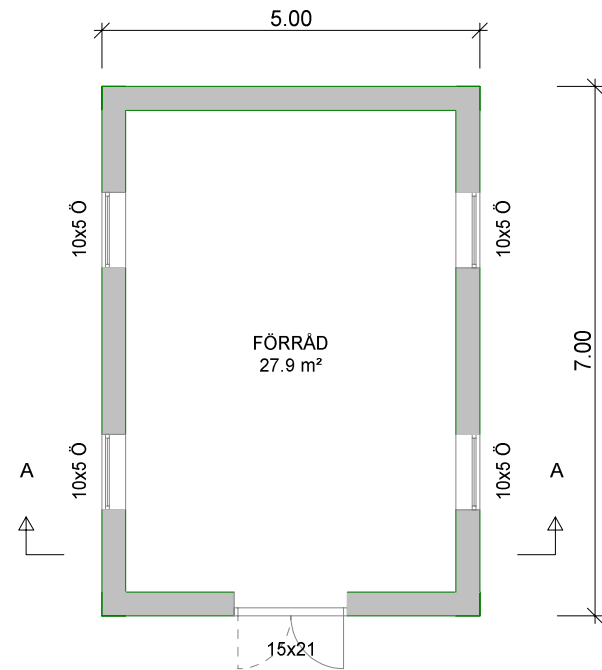


Entréplan
BIA
27.9 m²
BYA
35.0 m²

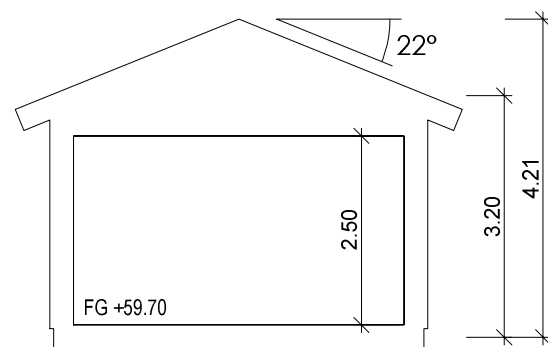


Sektion A-A

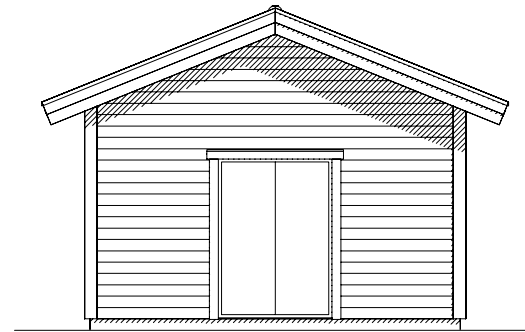


Fasad mot söder

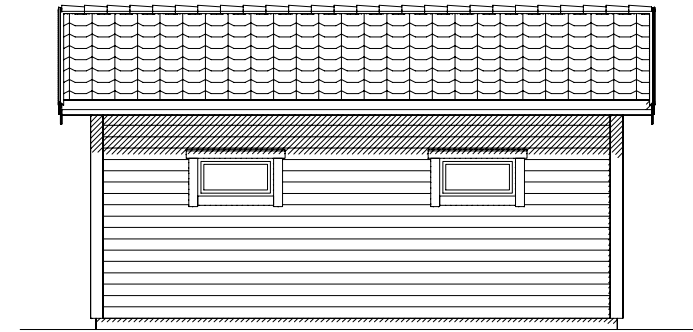


Fasad mot öster

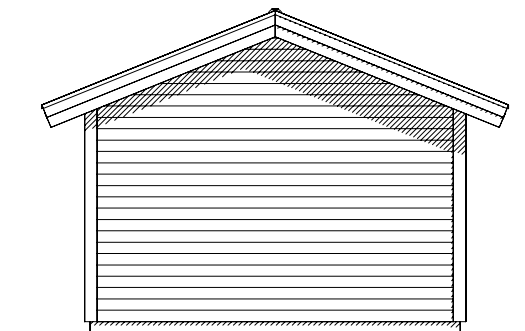

Fasad mot norr

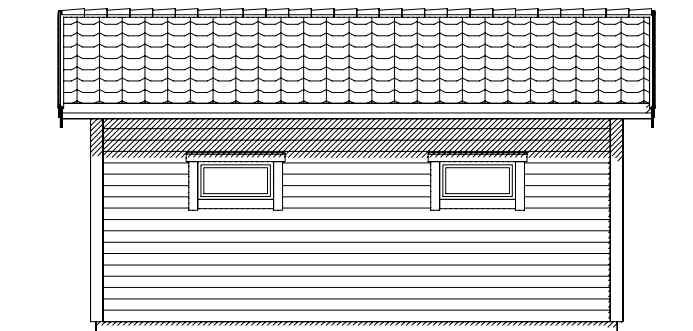

Fasad mot väster

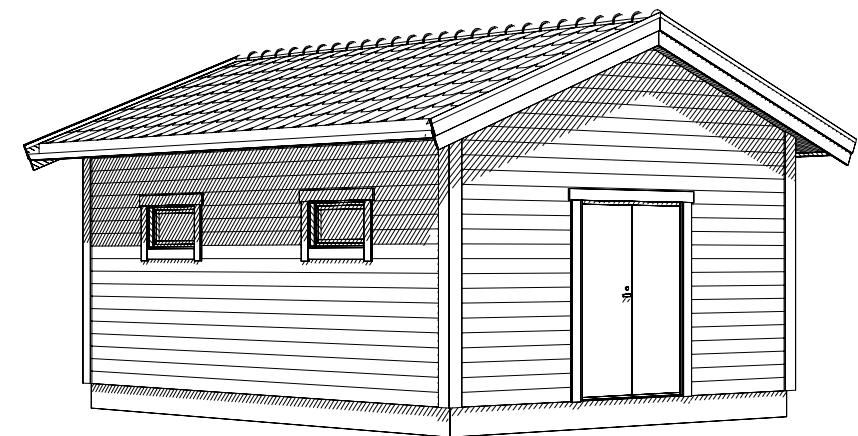


Mariedalshus

ÖVRE TORP FÖRRÅD
FREDRIK OFFESSON
ÖVRE TORP 1:91
MUNKEDAL

BYGGLOVSHANDLING

Plan & sektion

UPPDRAG NR/RITN. NR
Ovre Torp Forrad

BET	ANT	ÄNDRINGEN AVSER	DATUM	SIGN
			2024-08-29	
			RIT/KONSTR AV GHD	
			SKALA 1:100	
			NUMMER 1501	BET