



TRUMMOR/NISCHER/SLITSAR OCH INSPEKTIONS-
LUCKOR KAN TILLKOMMA OM DET KRÄVS FÖR
INSTALLATIONEN.



ÖVRE TORP HUS
FREDRIK OFFESSON
ÖVRE TORP 1:91
MUNKEDAL


	BET	ANT	ÄNDRINGEN AVSER	DATUM	SIGN
BYGGLOVSHANDLING			DATUM 2024-09-03		
Plan & sektion			RIT/KONSTR AV GHD		
			SKALA 1:100		
UPPDRAK NR/RITN. NR Ovre Torp Hus			NUMMER 1501		BET



Fasad mot nordväst



Fasad mot sydväst

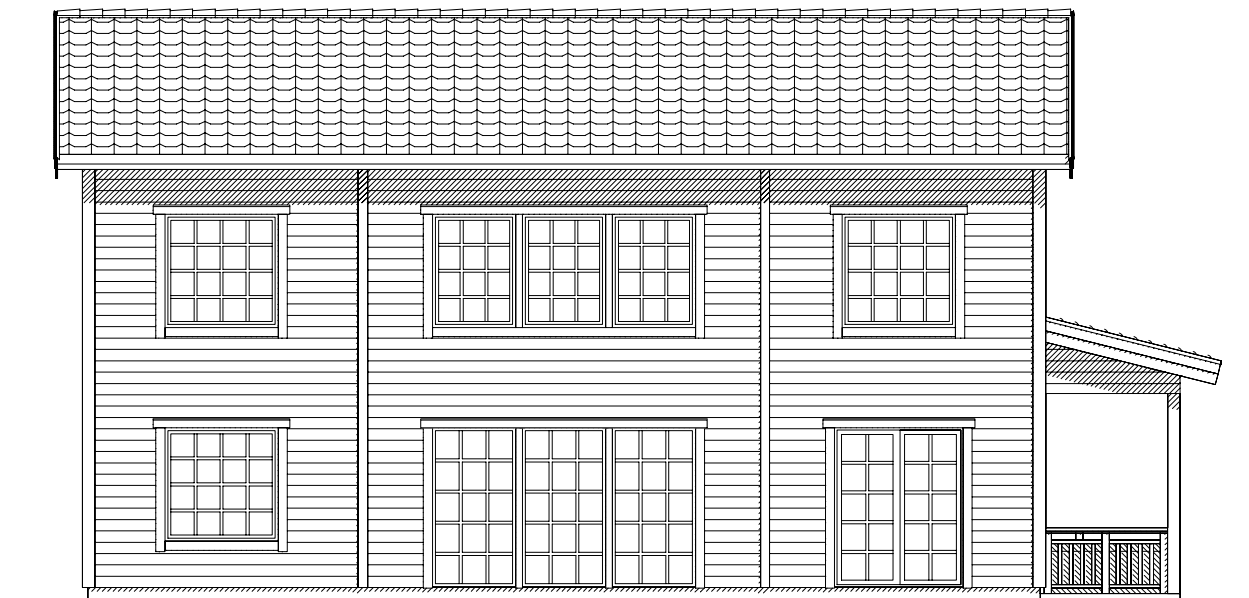

Fasad mot sydöst





Fasad mot nordöst



ÖVRE TORP HUS
FREDRIK OFFESSON
ÖVRE TORP 1:91
MUNKEDAL

BET	ANT	ÄNDRINGEN AVSER	DATUM	SIGN
BYGGLOVSHANDLING			DATUM 2024-08-29	
Fasader			RIT/KONSTR AV GHD	
UPPDRAG NR/RITN. NR Ovre Torp Hus			SKALA 1:100	
			NUMMER 1503	BET

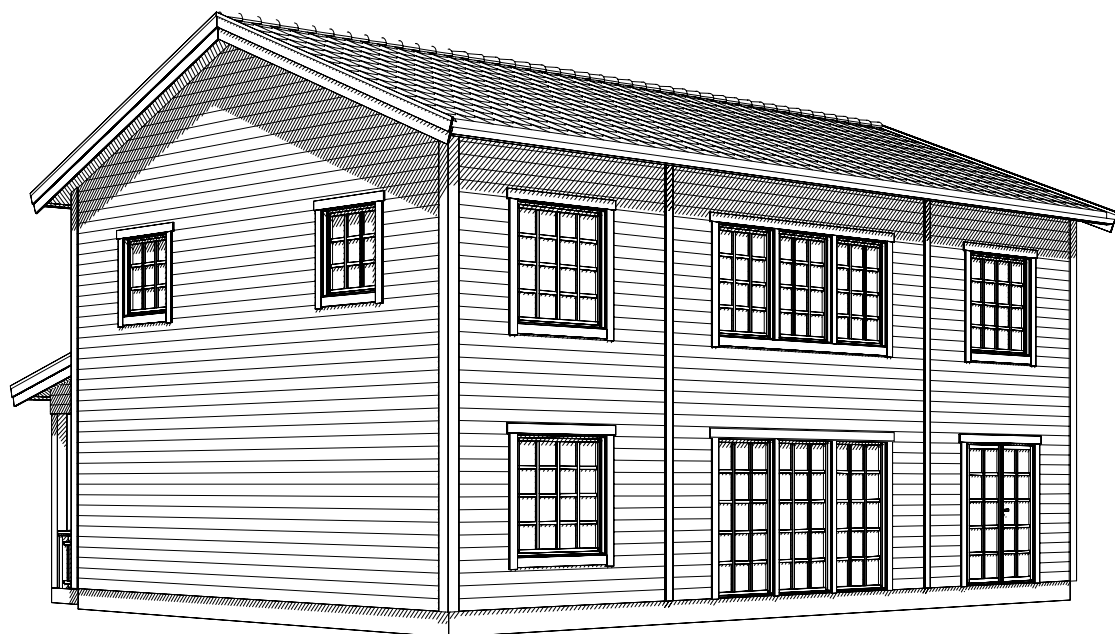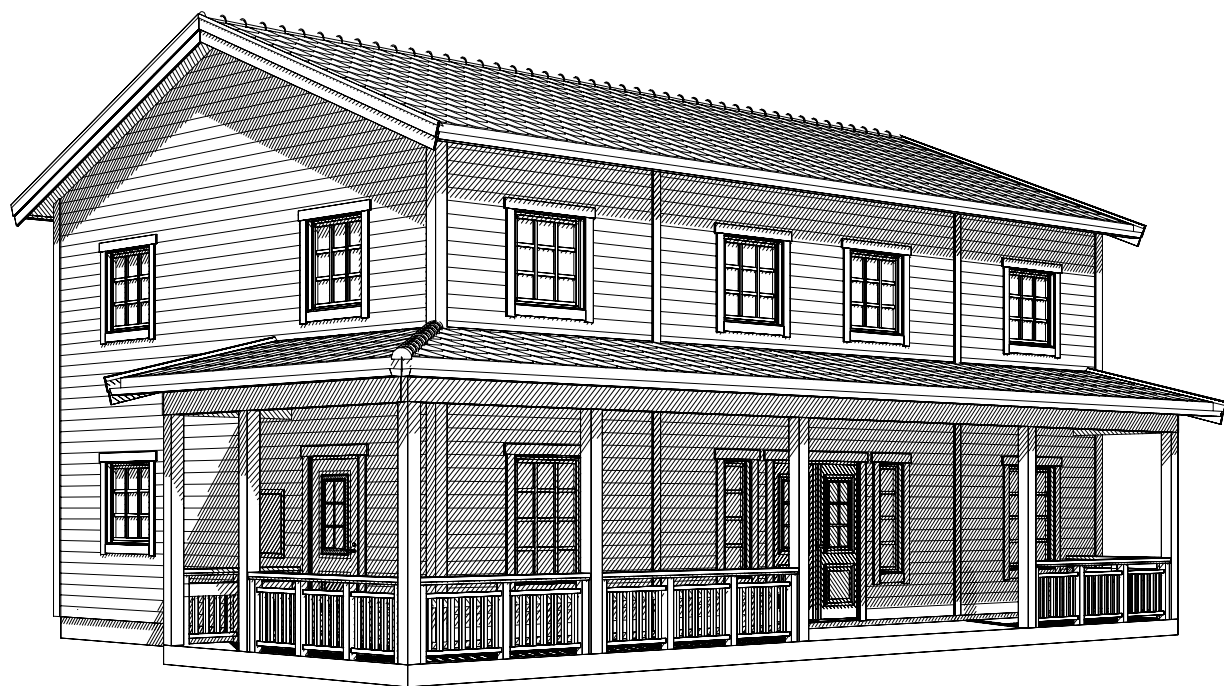


Mariedalshus

ÖVRE TORP HUS
FREDRIK OFFESSON
ÖVRE TORP 1:91
MUNKEDAL

BET	ANT	ÄNDRINGEN AVSER	DATUM	SIGN
FÖRSLAGSRITNING			DATUM 2024-02-21	
Perspektiv			RIT/KONSTR AV GHD	
UPPDRAG NR/RITN. NR			SKALA 1:	
Ovre Torp Hus			NUMMER 1506	BET