
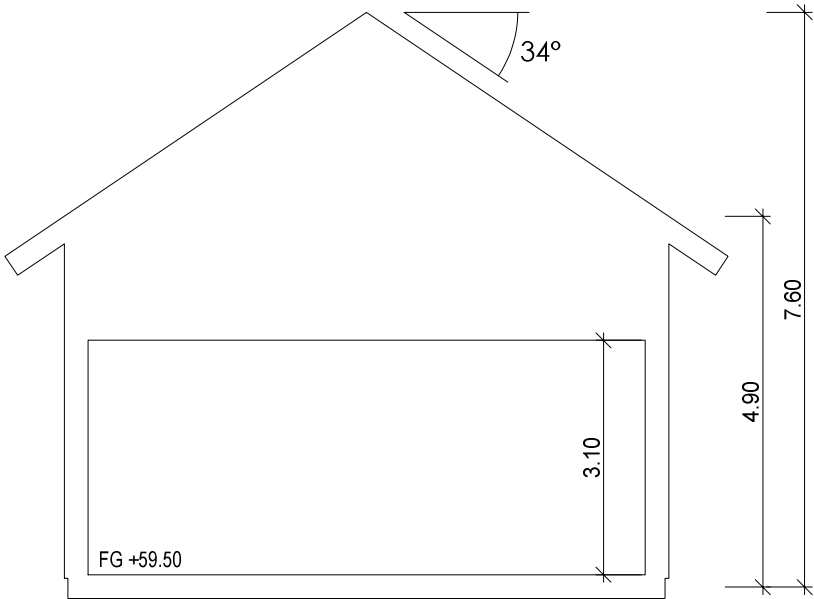


INFORMATION

PLACERING AV TAKLUCKA KAN KOMMA ATT JUSTERAS.

TRUMMOR/NISCHER/SLITSAR OCH INSPEKTIONS-LUCKOR KAN TILLKOMMA OM DET KRÄVS FÖR INSTALLATIONEN.

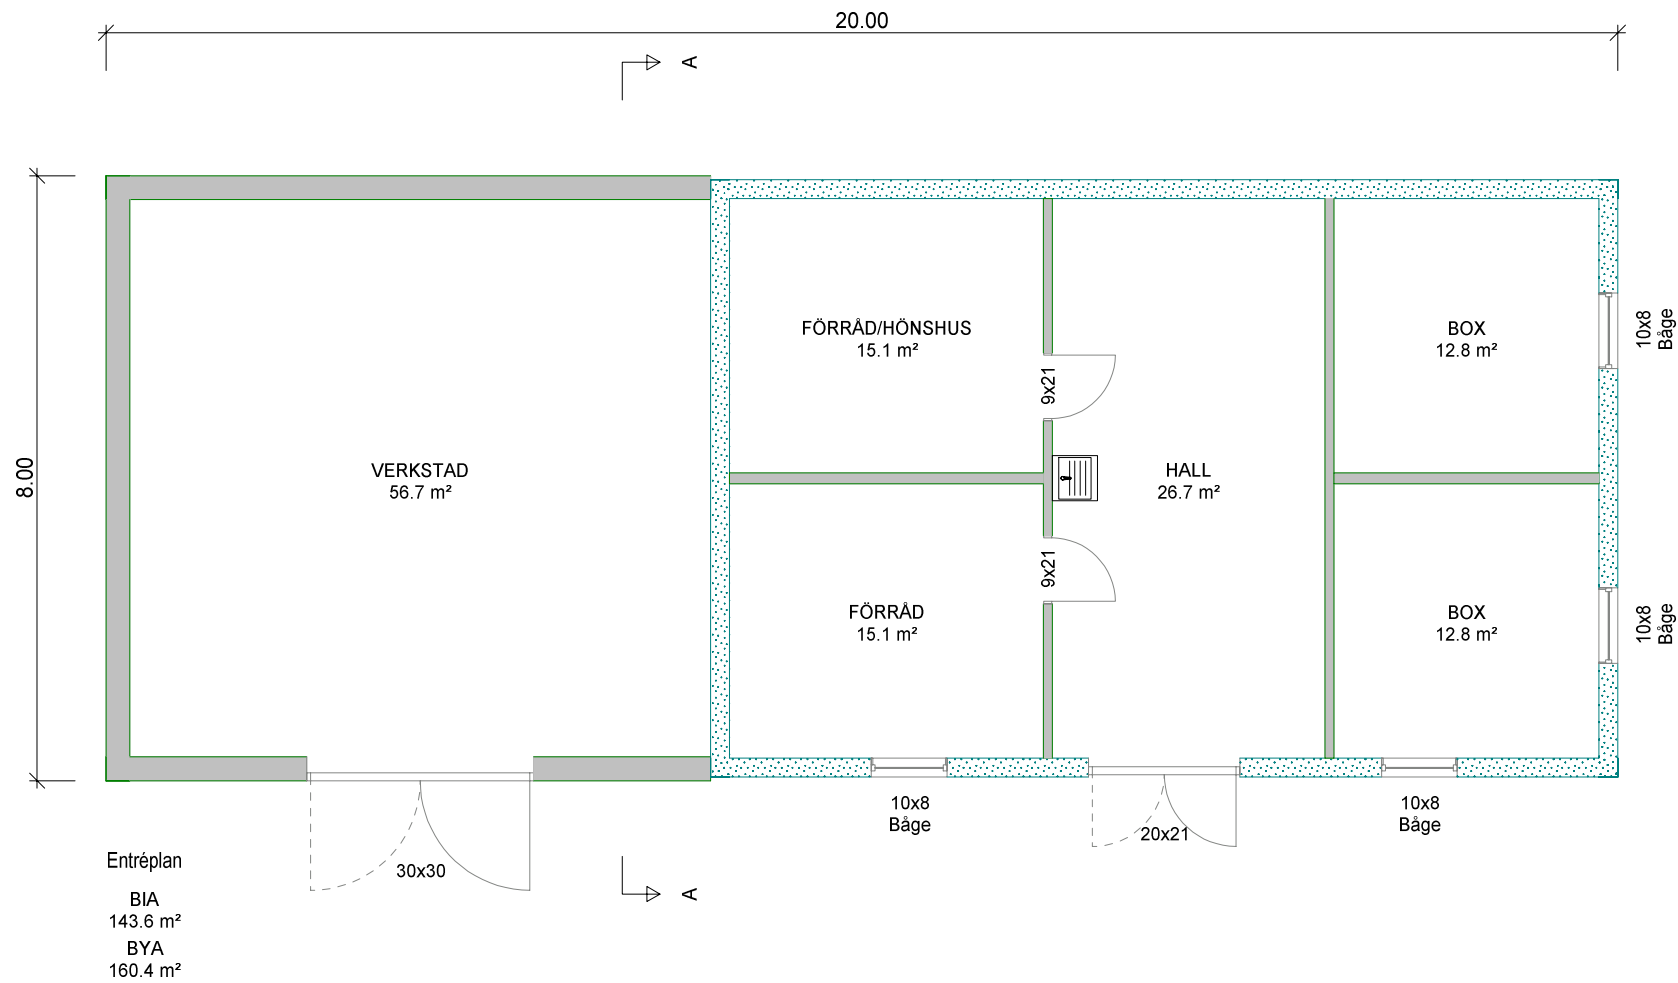

Sektion A-A




ÖVRE TORP LADA
FREDRIK OFFESSON
ÖVRE TORP 1:91
MUNKEDAL

BYGGLOVSHANDLING


Plan & sektion

UPPDRAG NR/RITN. NR
Ovre Torp Lada


BET	ANT	ÄNDRINGEN AVSER	DATUM	SIGN
			2024-08-29	
			RIT/KONSTR AV GHD	
			SKALA 1:100	
			NUMMER 1501	BET

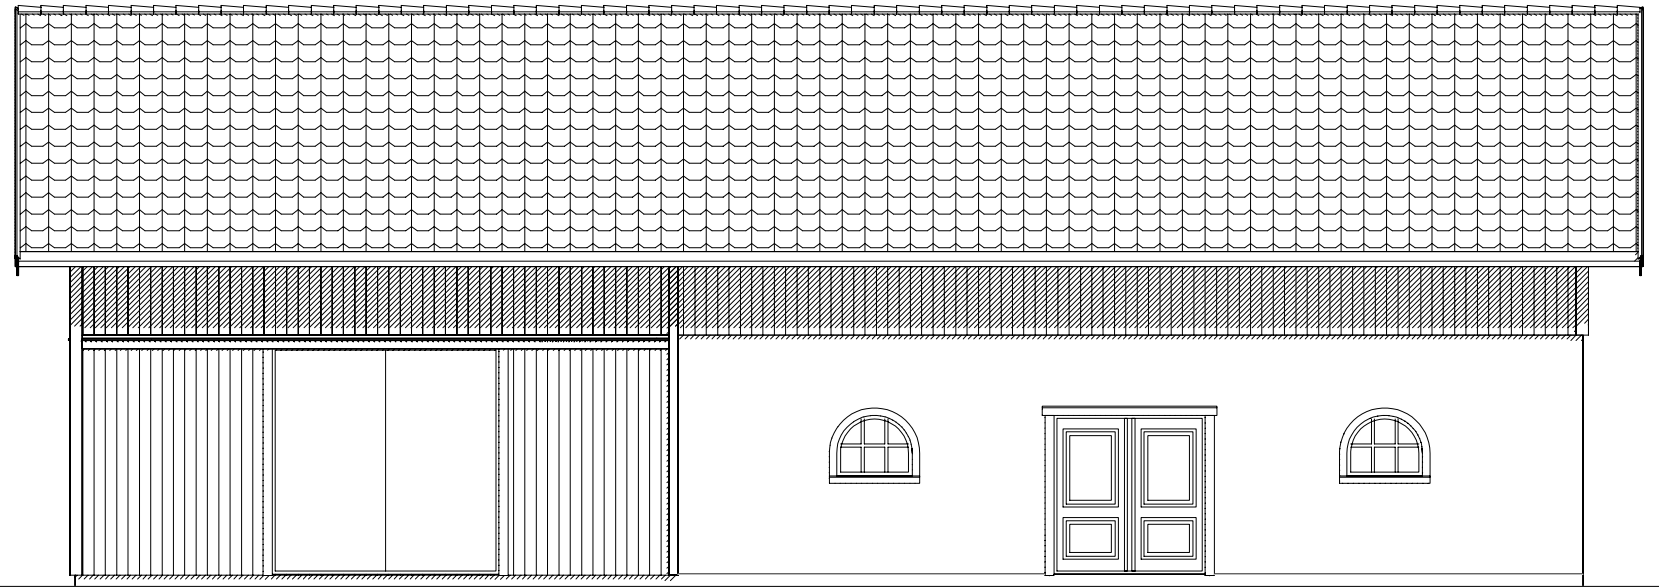


Fasad mot sydväst

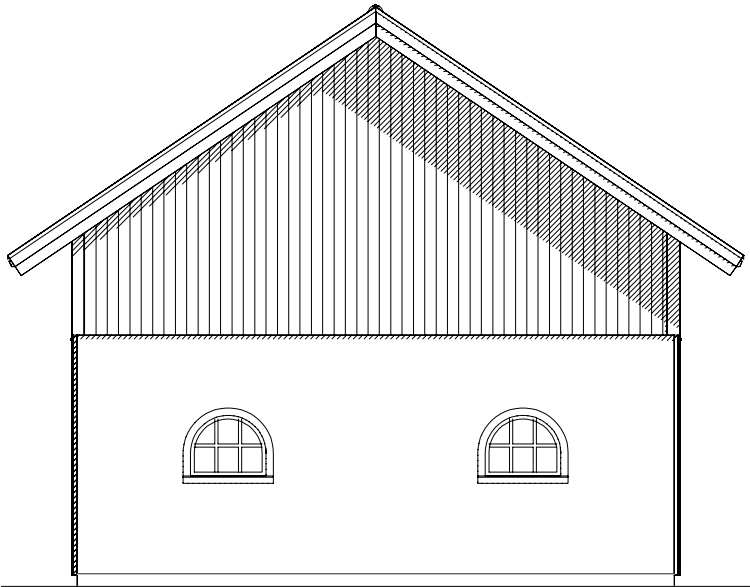

Fasad mot sydost

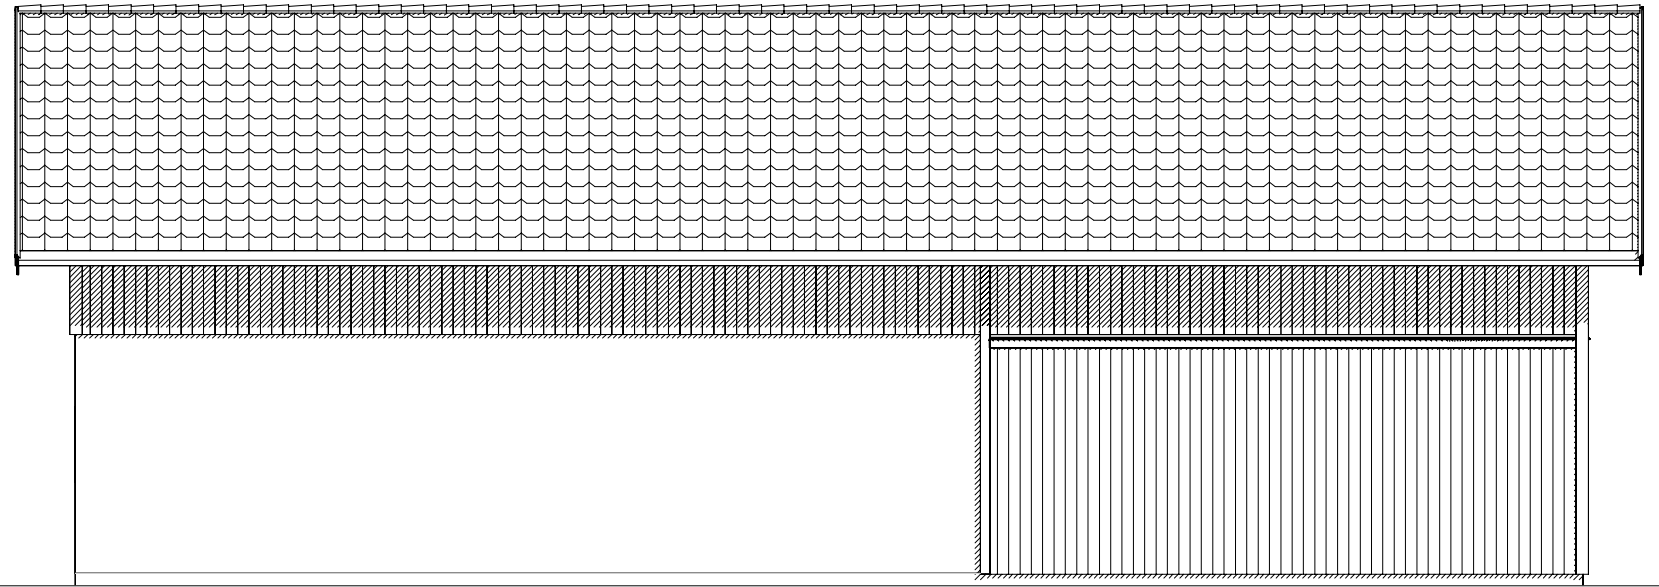

Fasad mot nordost




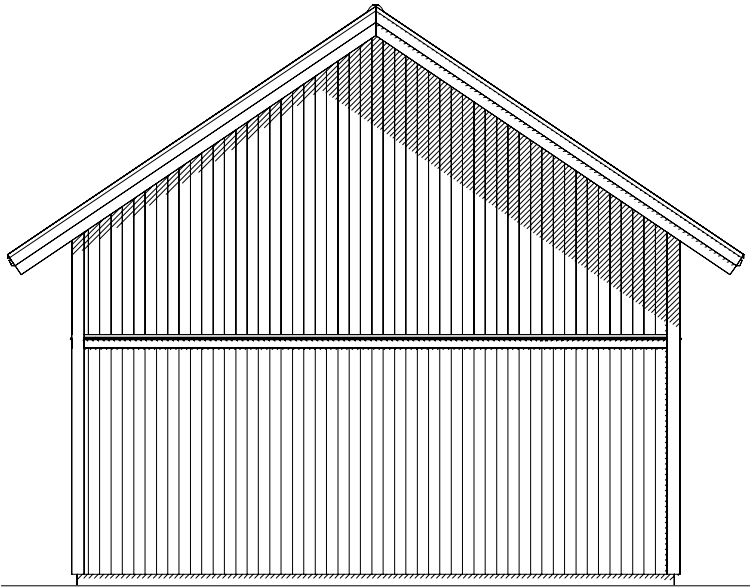


Fasad mot nordväst



ÖVRE TORP LADA
FREDRIK OFFESSON
ÖVRE TORP 1:91
MUNKEDAL

BET	ANT	ÄNDRINGEN AVSER	DATUM	SIGN
BYGGLOVSHANDLING			DATUM 2024-08-29	
Fasader			RIT/KONSTR AV GHD	
UPPDRAG NR/RITN. NR Ovre Torp Lada			SKALA 1:100	
			NUMMER 1503	BET

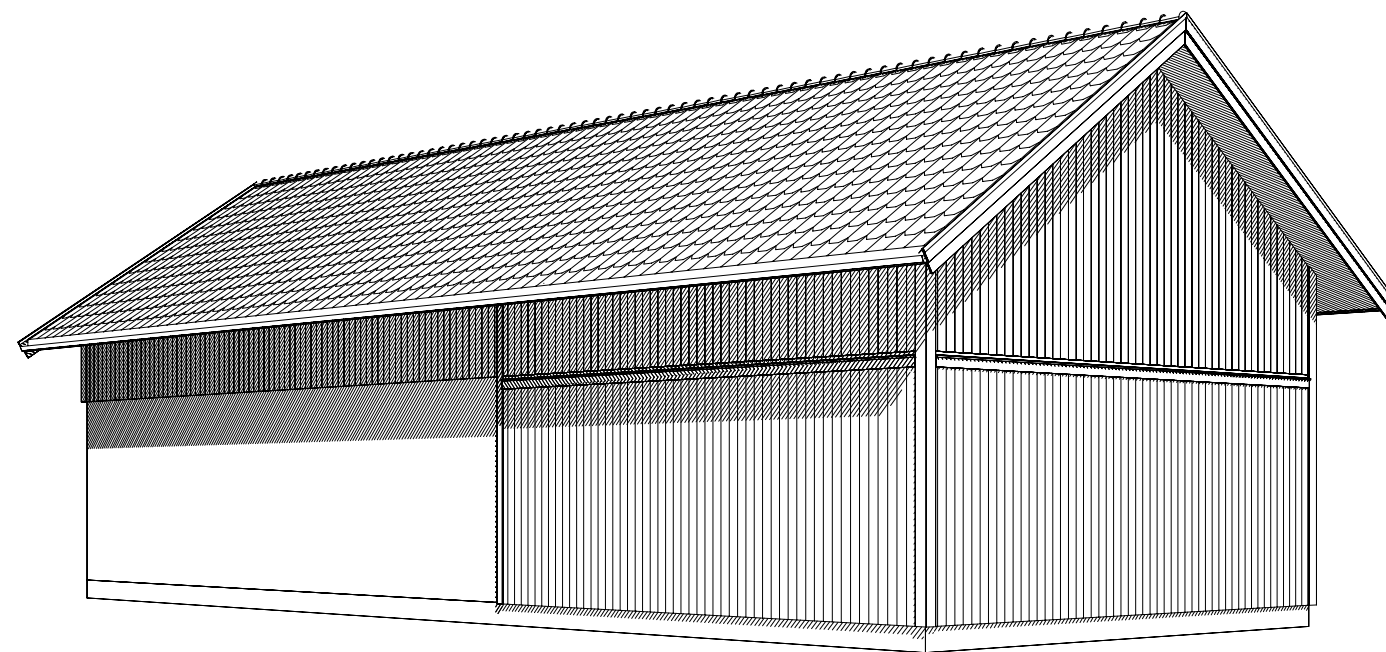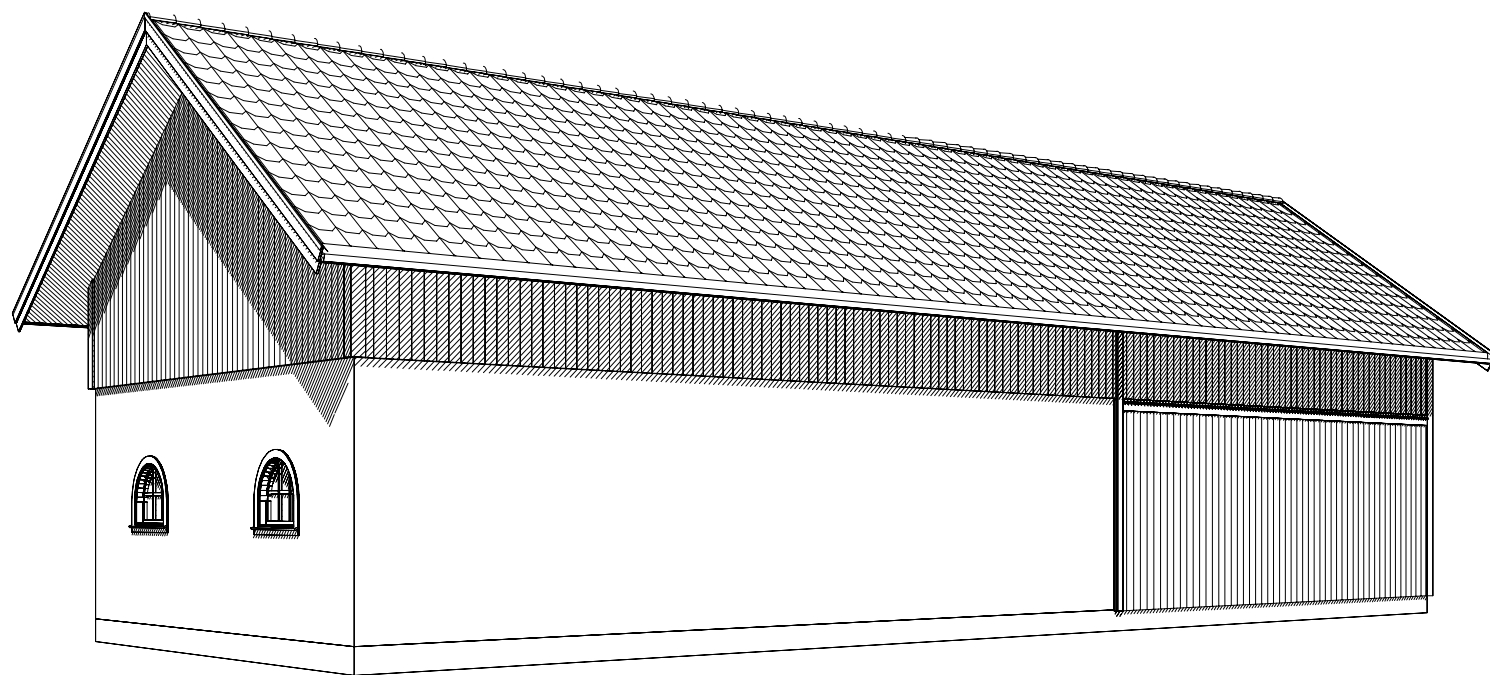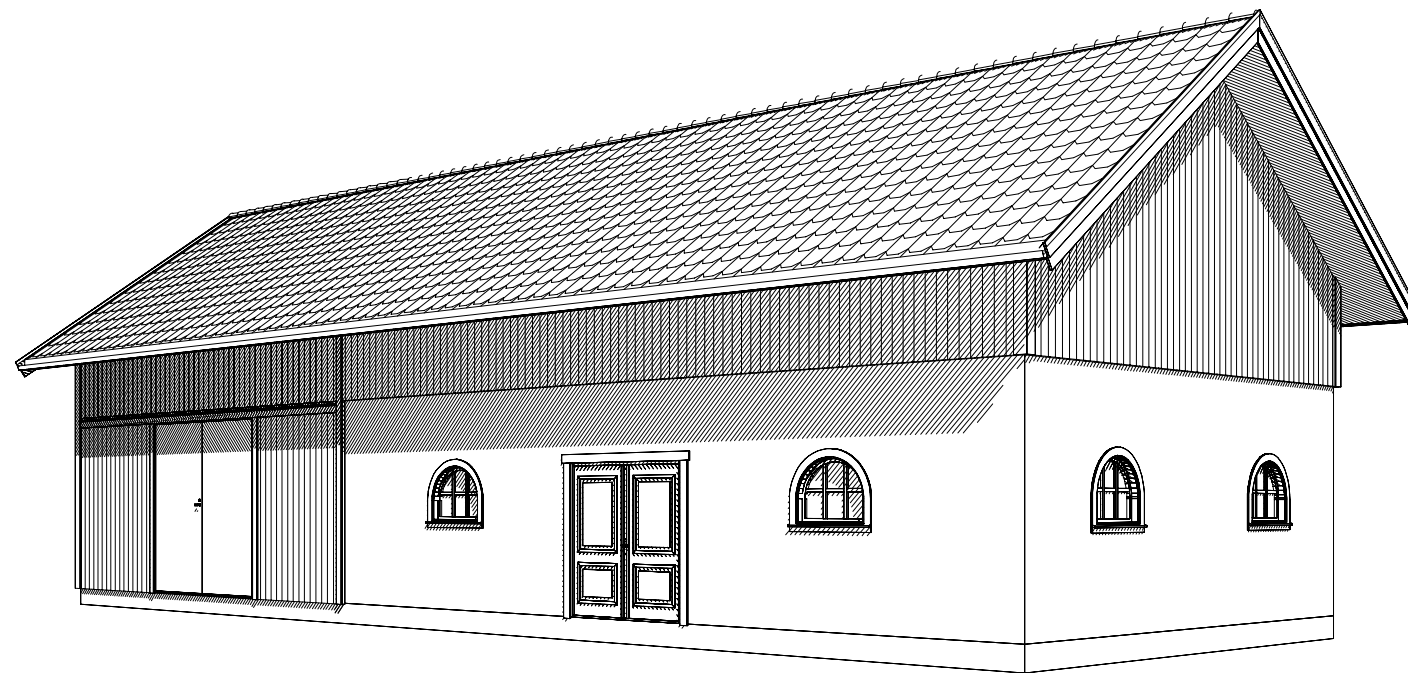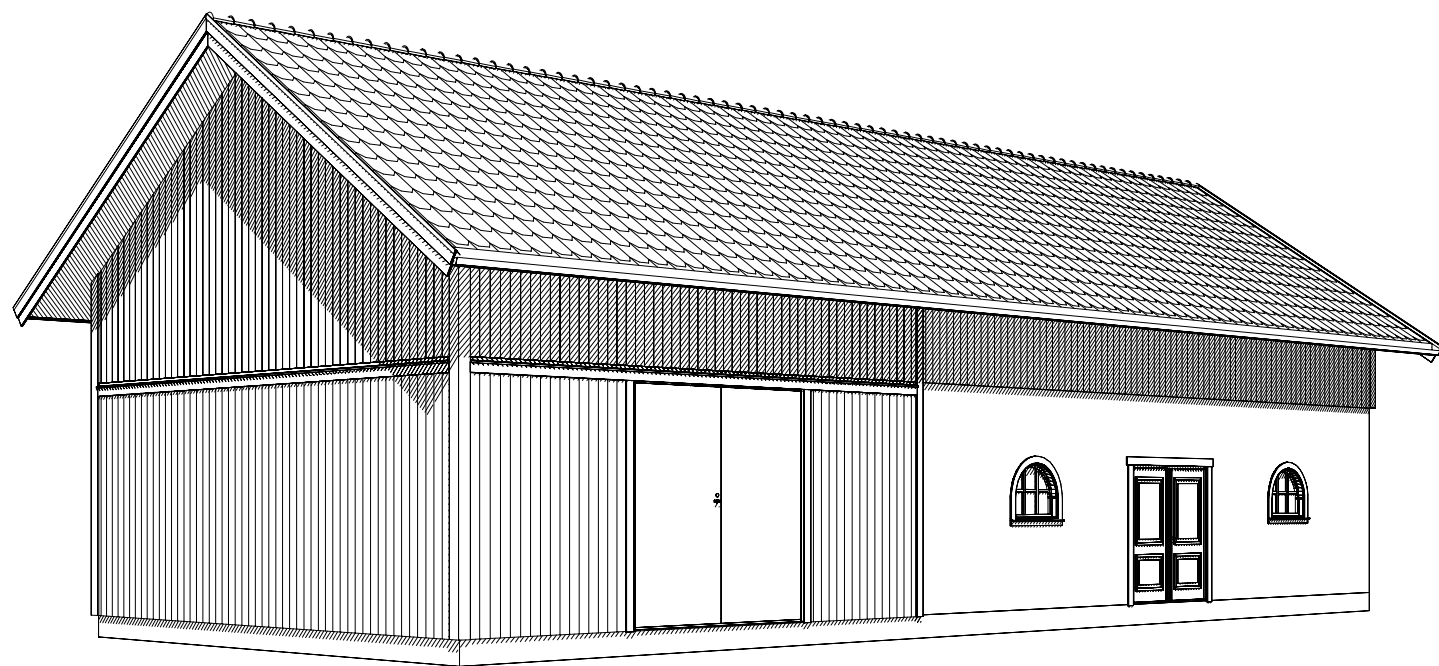


Mariedalshus

ÖVRE TORP LADA
FREDRIK OFFESSON
ÖVRE TORP 1:91
MUNKEDAL

BET	ANT	ÄNDRINGEN AVSER	DATUM	SIGN
FÖRSLAGSRITNING			DATUM 2024-05-21	
Perspektiv			RIT/KONSTR AV GHD	
UPPDRAG NR/RITN. NR			SKALA 1:	
Ovre Torp Lada			NUMMER 1506	BET