

NYBYGGNADSKARTA

Fastighet:
Övre Torp 1:91, del av

Adress: Frötorpsvägen 36
Areal: -
Detaljplan: Utomplans





Munkedals
Kommun

Teckenförklaring

- 2:17 Beteckning - fastighet
- Fastighetsgräns
- Gränspunkt
- Dike
- Belysningsstolpe
- Väggkant
- Lövskog
- Åker
- Ägoslagsgräns- typ av mark
- Byggnad
- Byggnad fallfärdig
- Höjdsatt markpunkt
+8,0
- Höjdkurvor
- Koordinatskräys

Ledningar

För redovisning av eventuella ledningar
under mark hänvisas till Ledningskollen.se

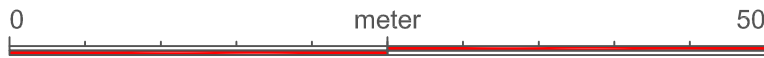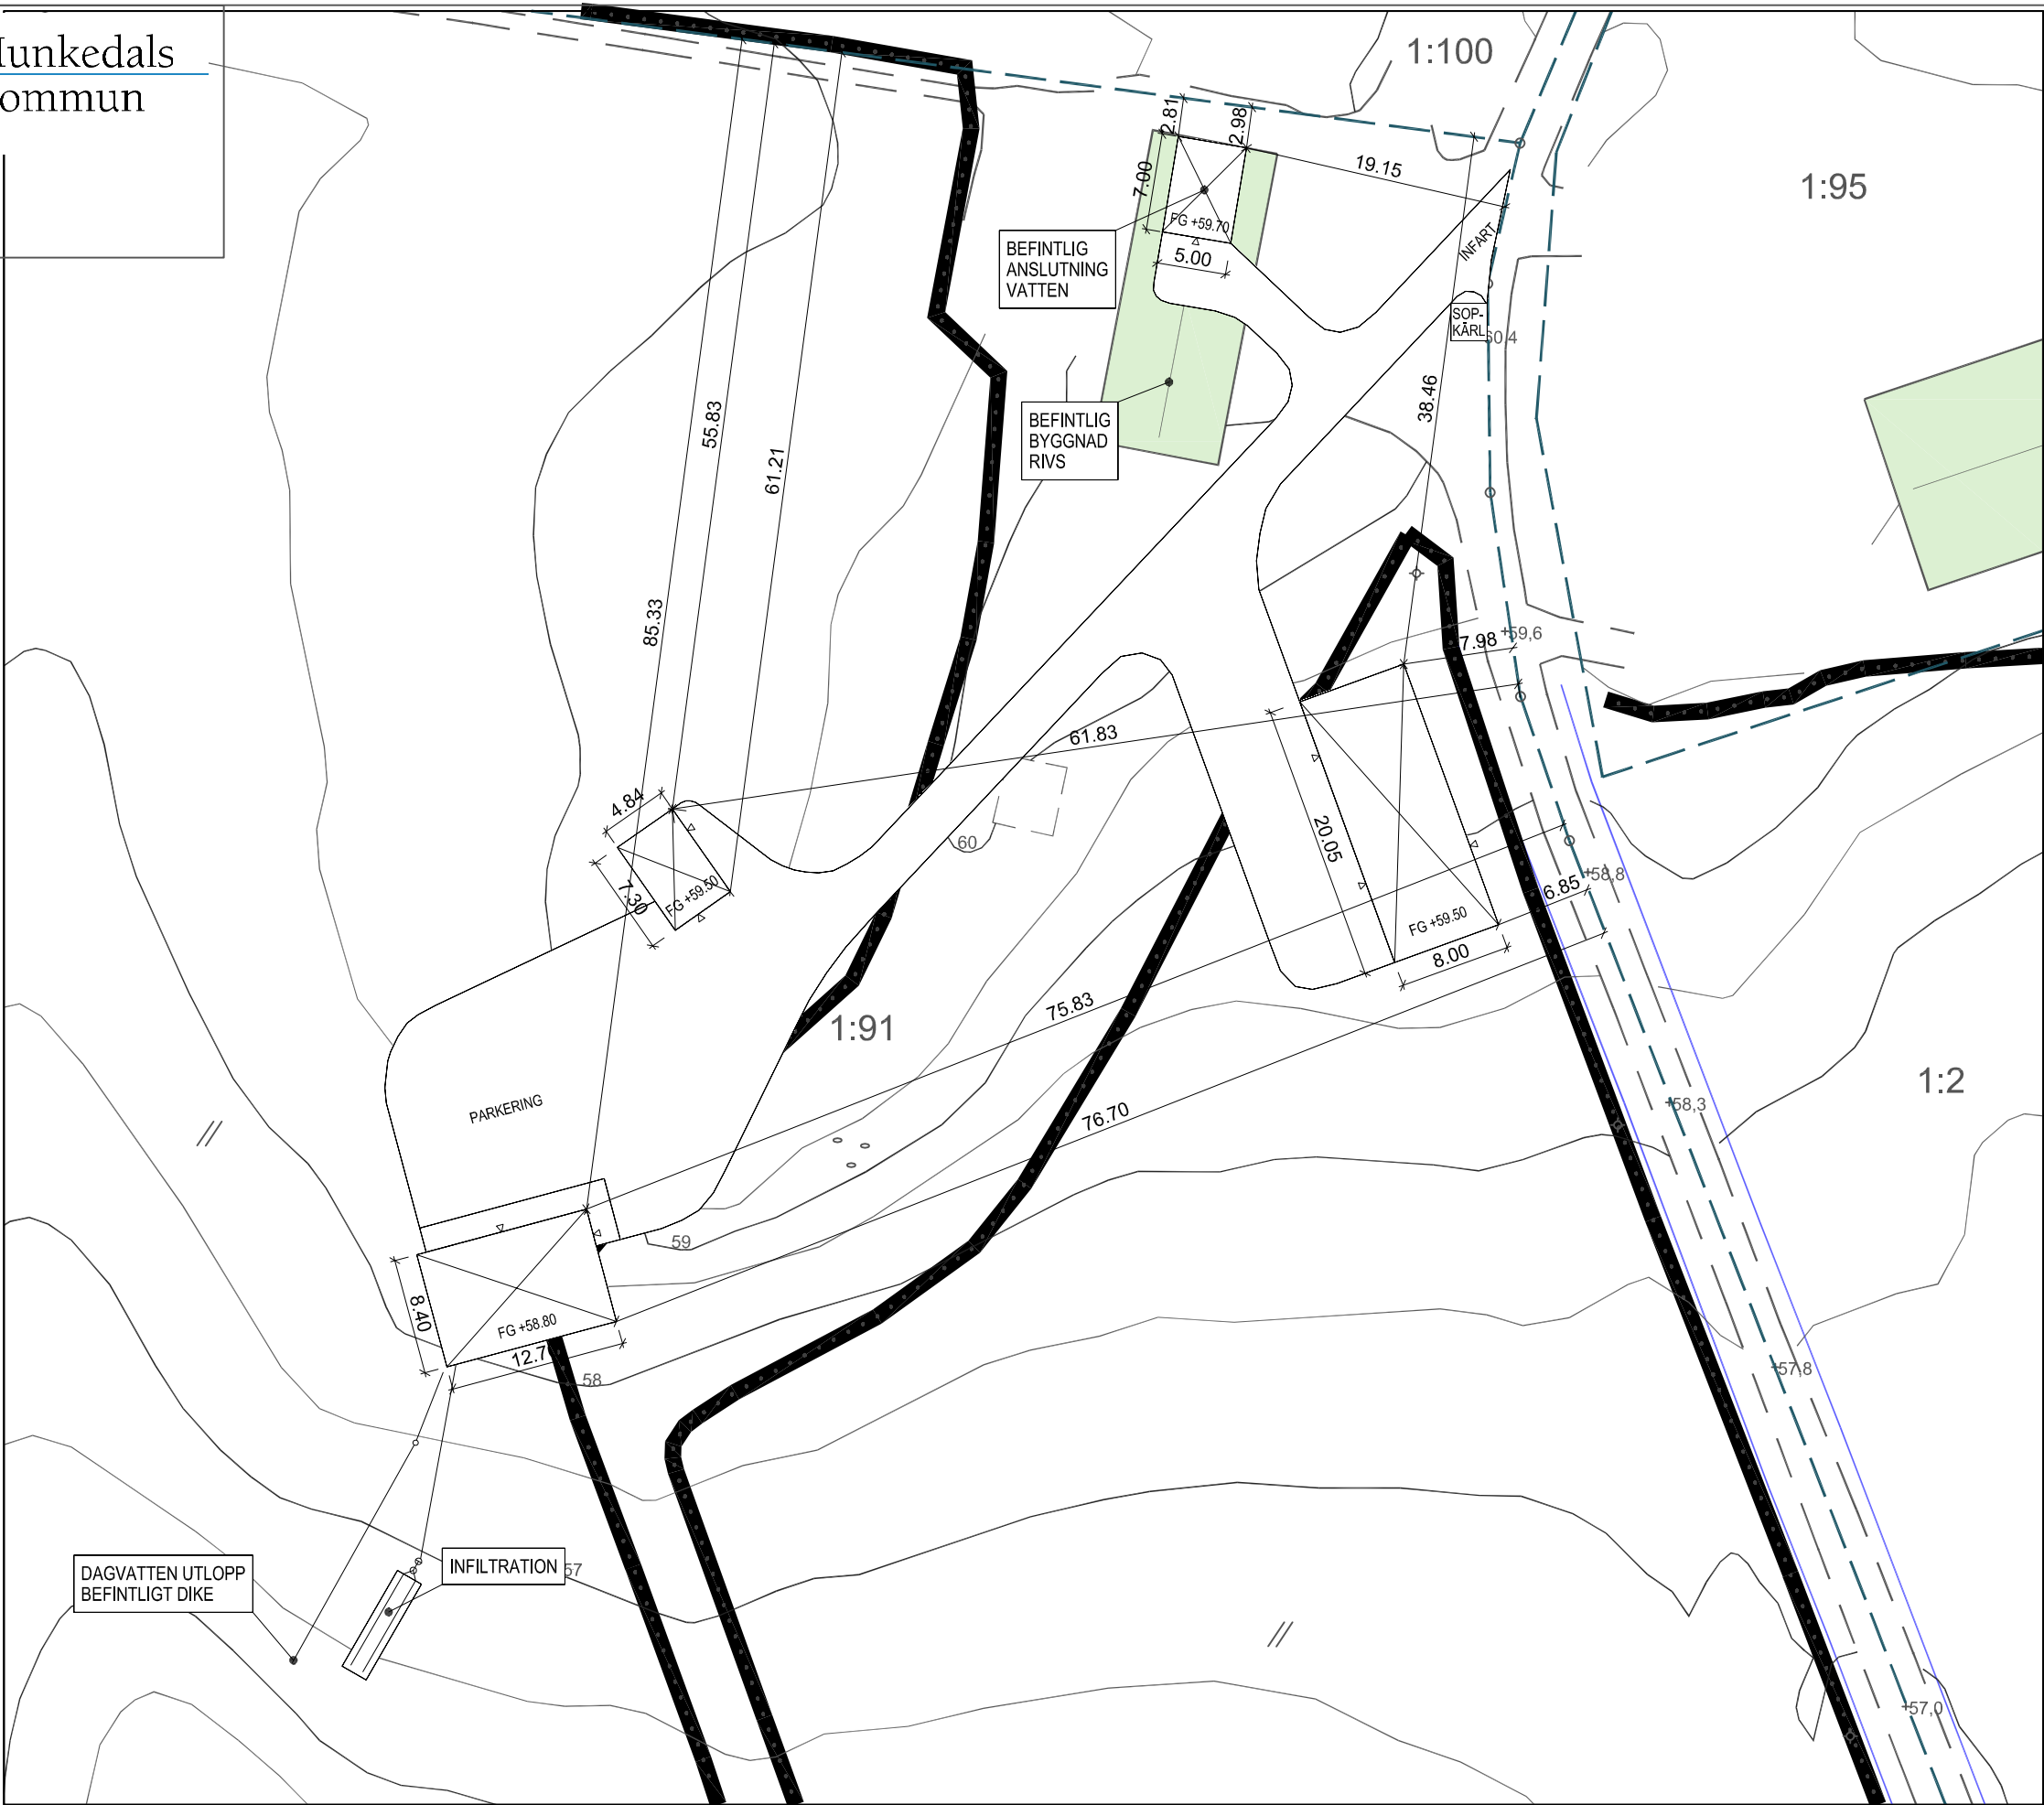

Skala: 1:500

Koordinatsystem i plan:
SWEREF 99 12 00

Höjdsystem:
RH2000

Pappersutskrift: A3L

Kartan upprättad: 2024-08-09 av: Erik Laurell