


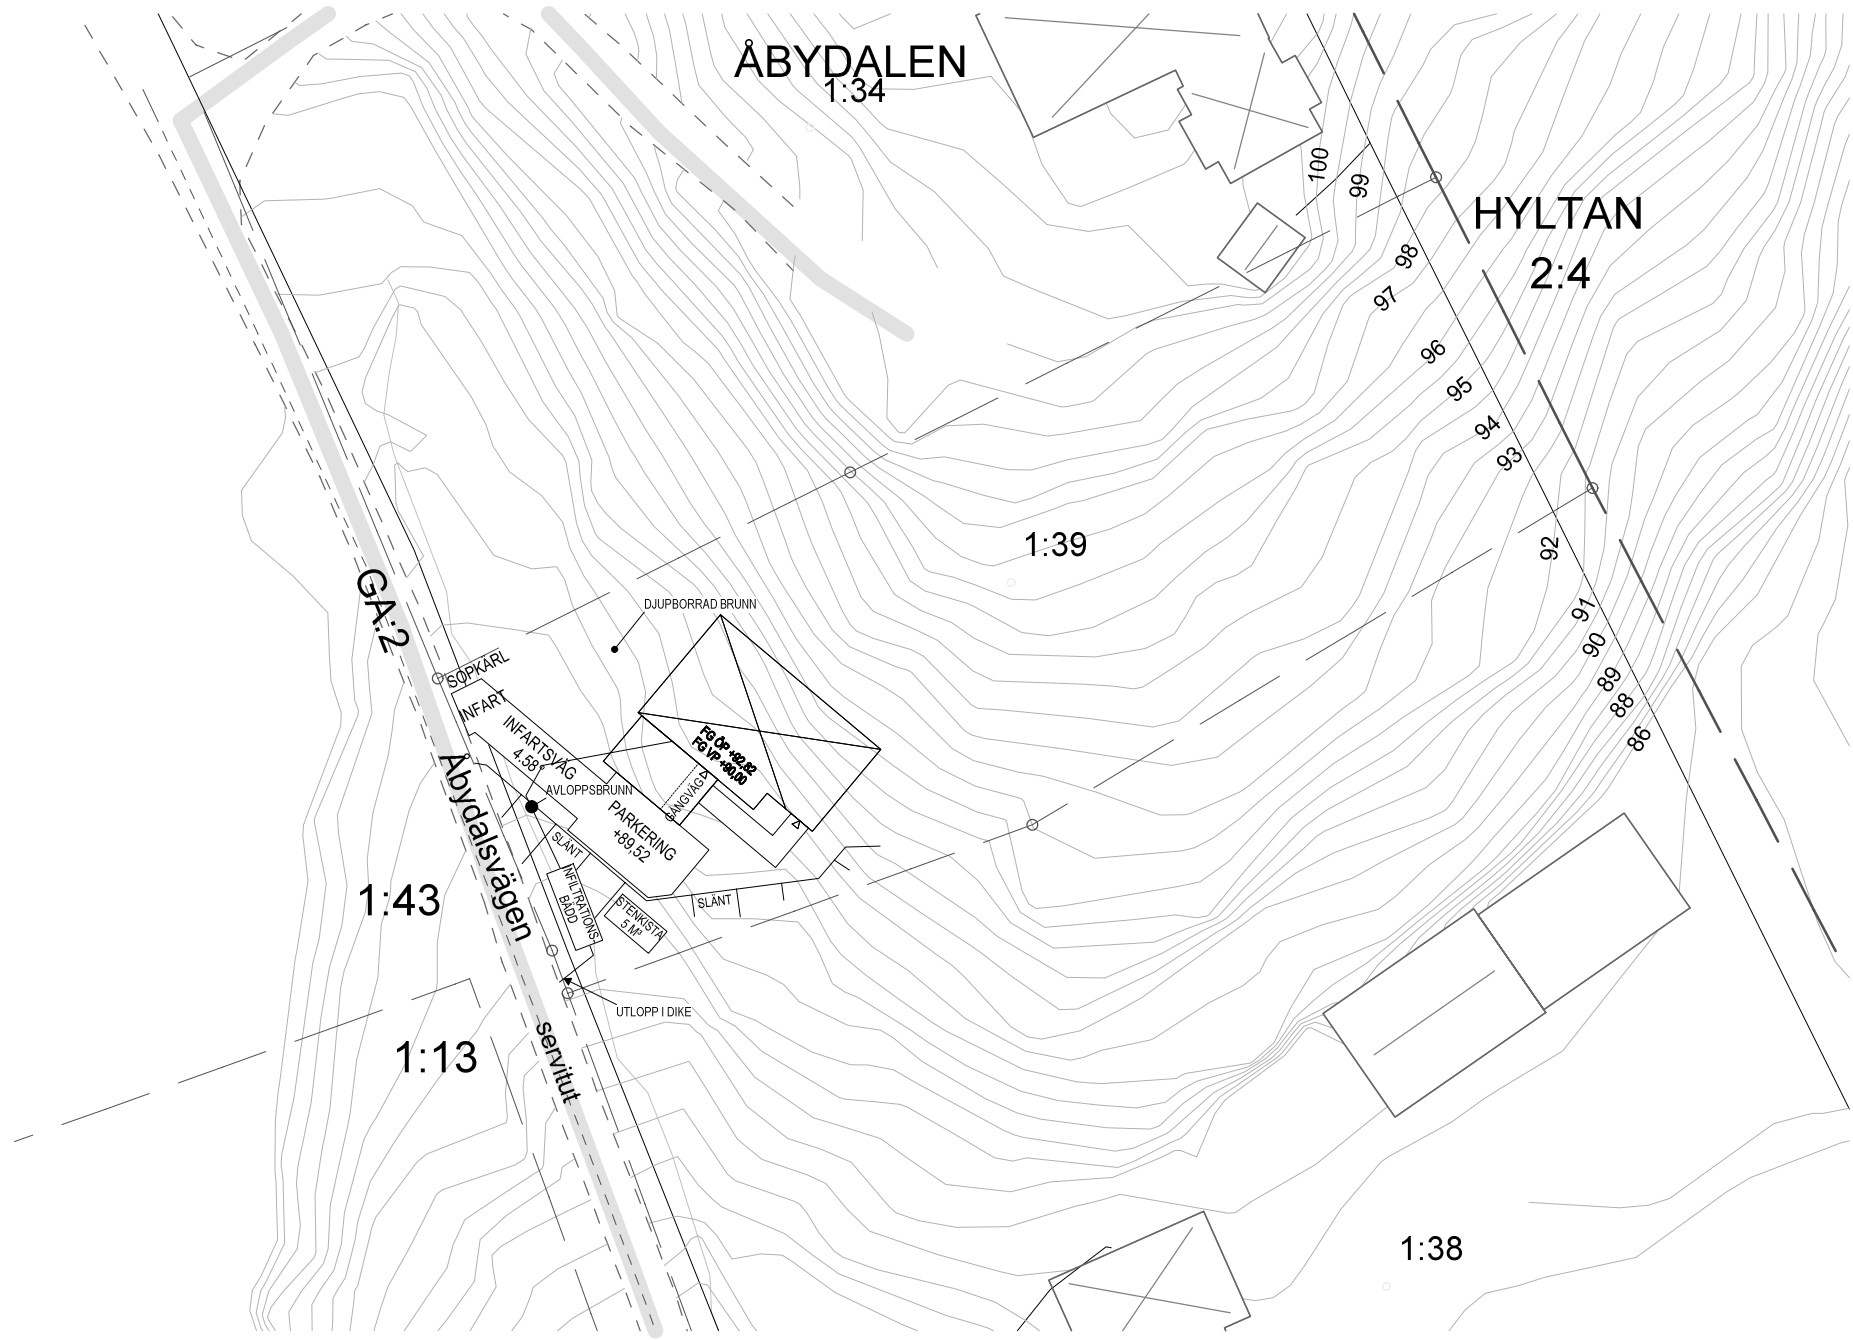

MARIEDALSHUS		BET	ANT	ÄNDRINGEN AVSER	DATUM	SIGN
ÅBYDALEN 1:39		BYGGLOVSHANDLING			2024-06-26	
HÄRRYDA		Markplanering			RIT/KONSTR AV GHD	
Abydalen		UPPDRAG NR/RITN. NR			SKALA 1500	
					NUMMER	BET
					1507	