
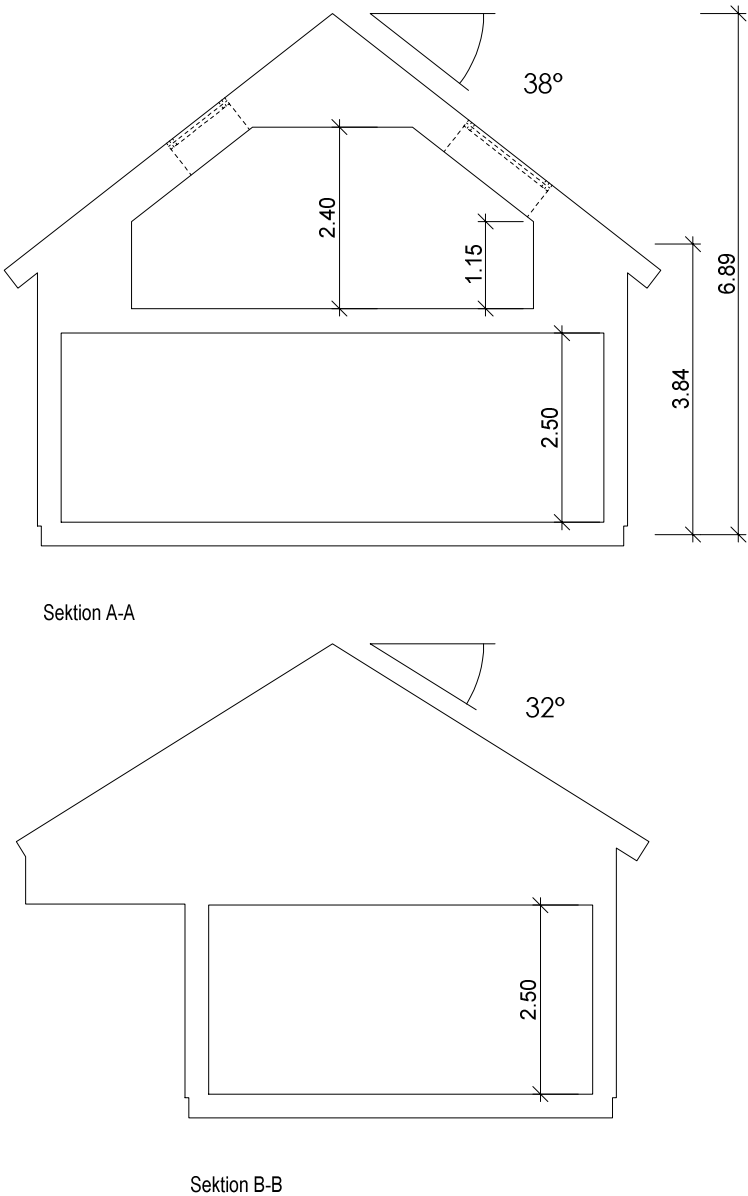
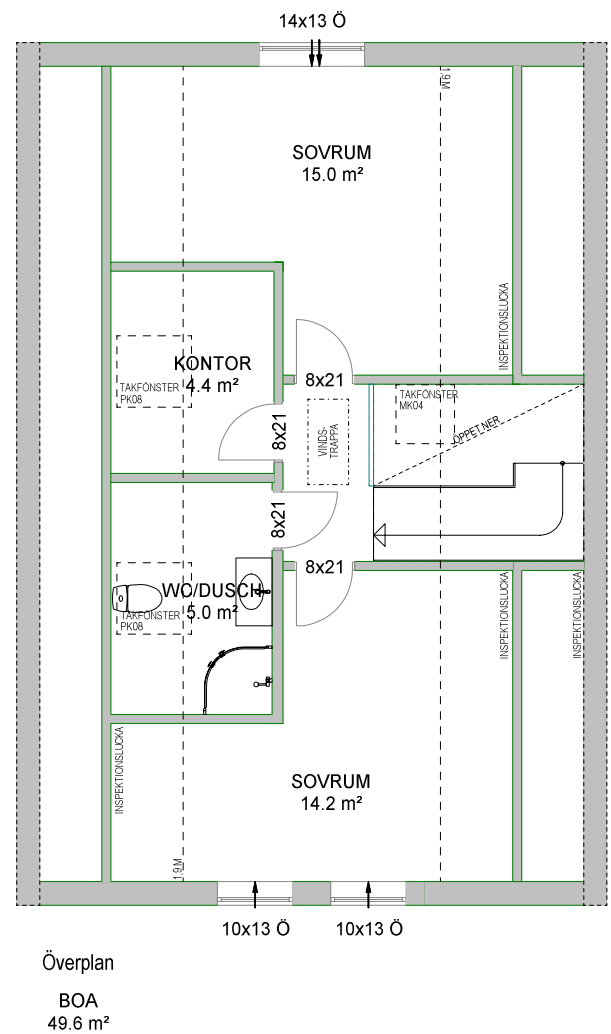


INFORMATION

PLACERING AV TAKLUCKA KAN KOMMA ATT JUSTERAS.

TRUMMOR/NISCHER/SLITSAR OCH INSPEKTIONS-LUCKOR KAN TILLKOMMA OM DET KRÄVS FÖR INSTALLATIONEN.

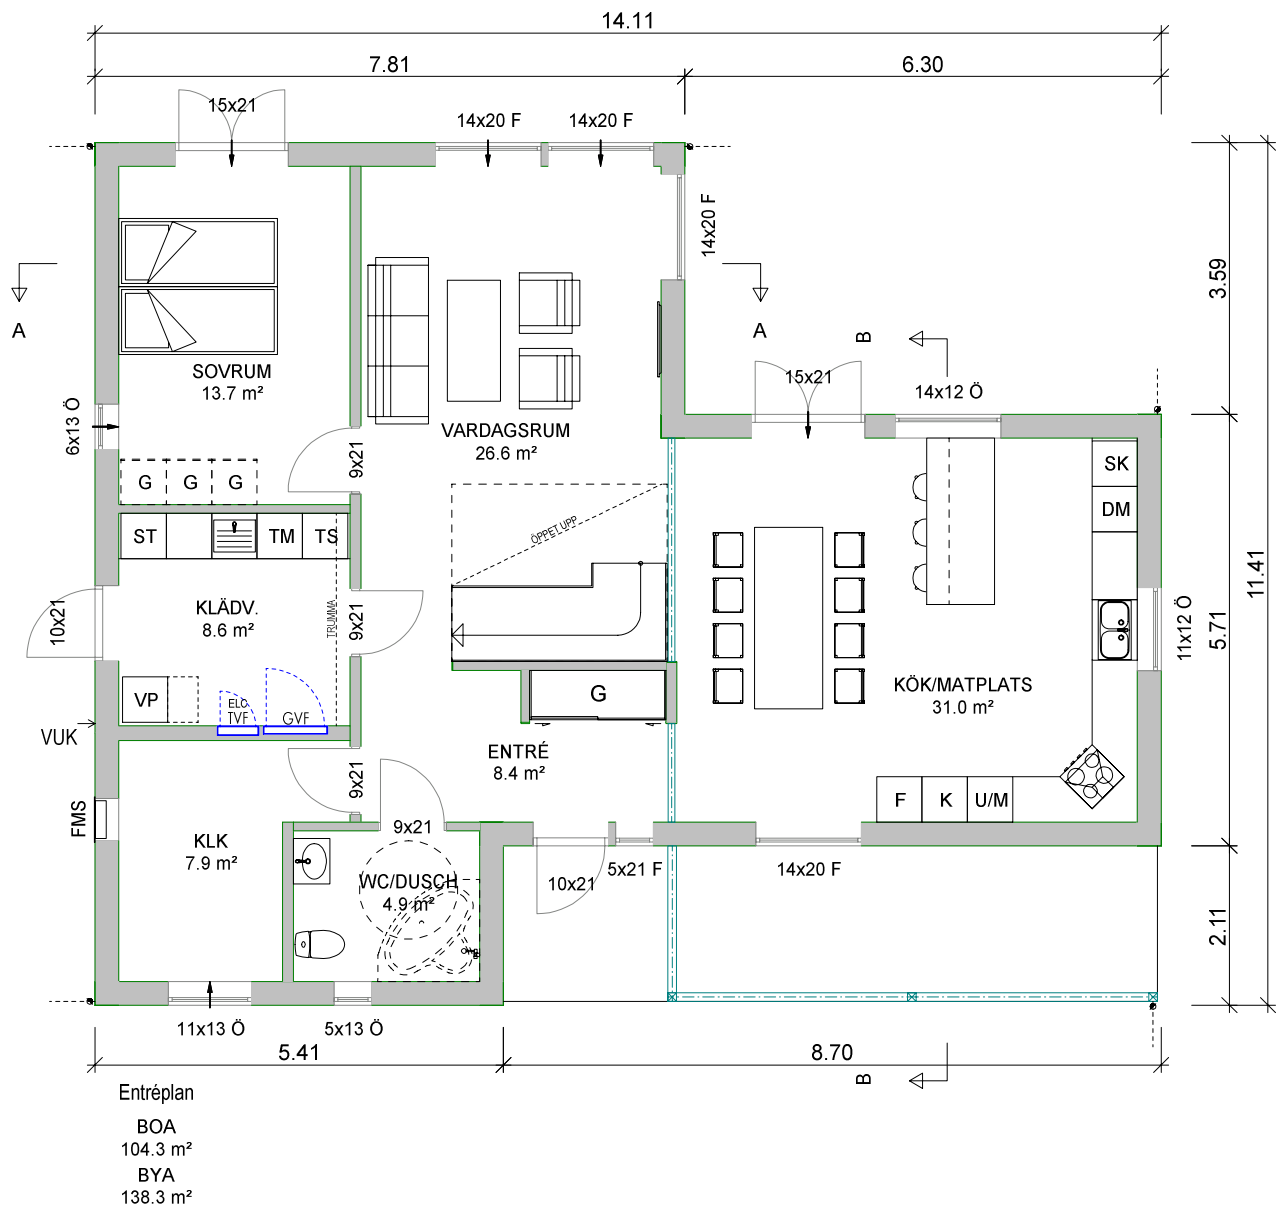

EKLYCKAN 5

FÖRSLAGSRITNING

Plan & sektion

UPPDRAG NR/RITN. NR
eklyckan5

BET	ANT	ÄNDRINGEN AVSER	DATUM	SIGN
-----	-----	-----------------	-------	------

DATUM	2023-06-08
RIT/KONSTR AV	GHD
SKALA	1:100
NUMMER	1501
BET	






Fasad 1



Fasad 2



Fasad 3

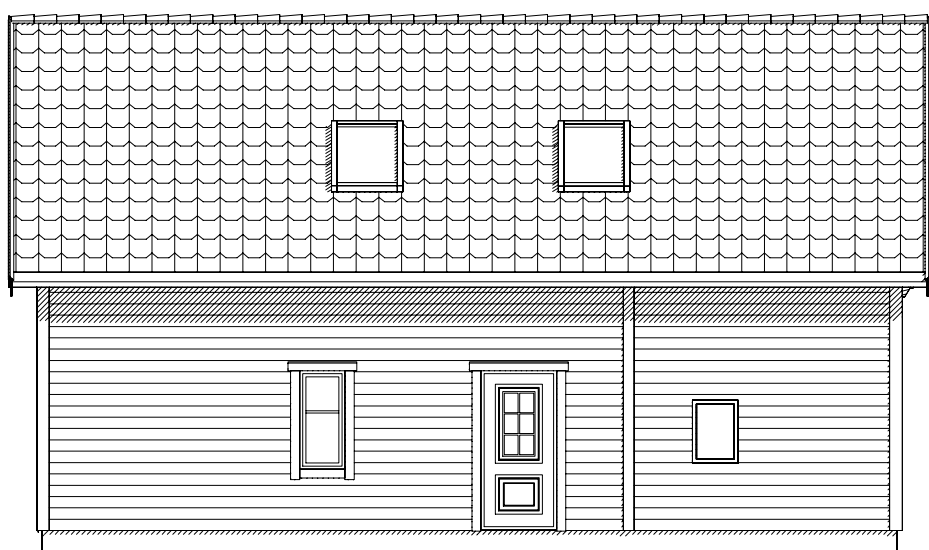

Fasad 4






EKLICKAN 5

FÖRSLAGSRITNING

Fasader

UPPDRAG NR/RITN. NR
eklyckan5

BET	ANT	ÄNDRINGEN AVSER	DATUM	SIGN
			2023-06-08	
			RIT/KONSTR AV GHD	
			SKALA 1:100	
			NUMMER 1503	BET

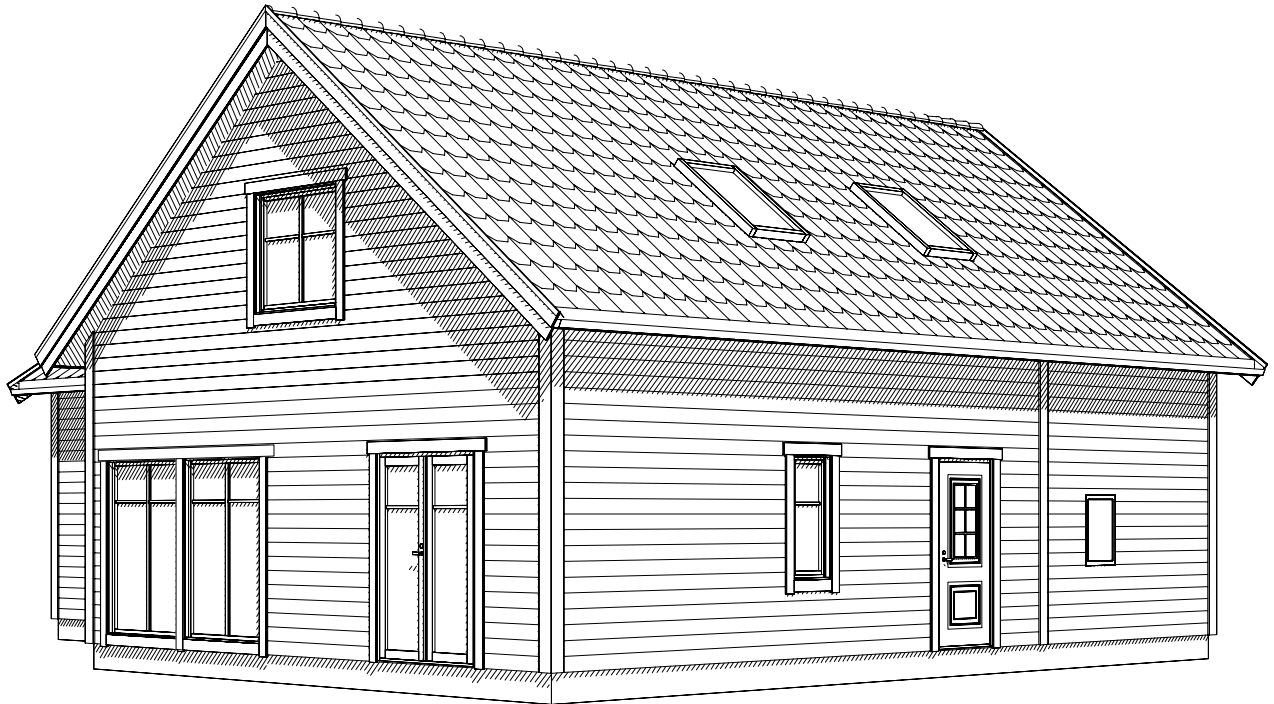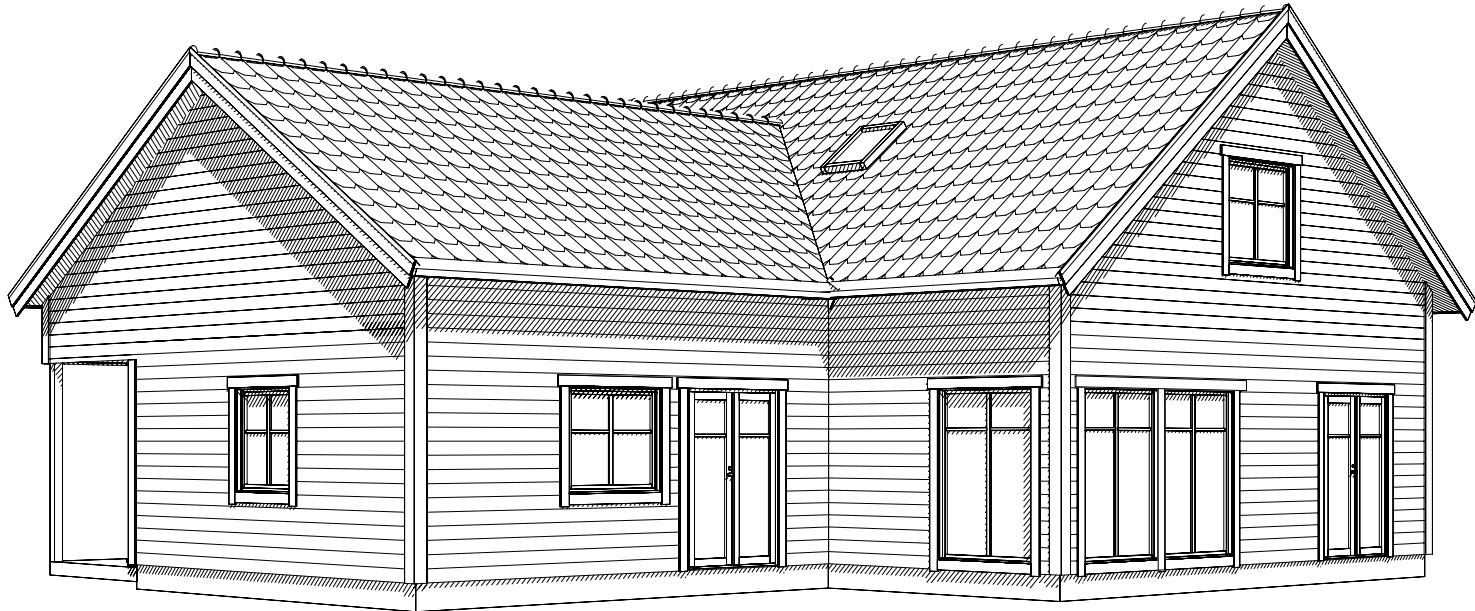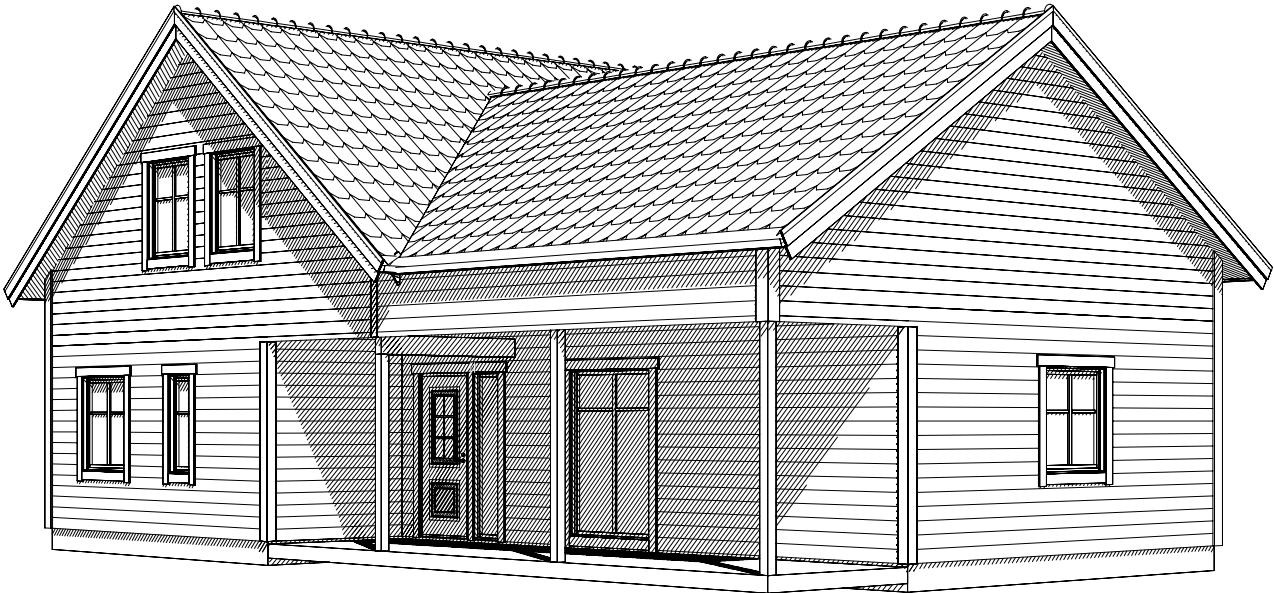


Mariedalshus

EKLYCKAN 5

FÖRSLAGSRITNING

Perspektiv

UPPDRAG NR/RITN. NR
eklyckan5

BET	ANT	ÄNDRINGEN AVSER	DATUM	SIGN
			2023-06-08	
			RIT/KONSTR AV GHD	
			SKALA 1:	
			NUMMER 1506	BET