




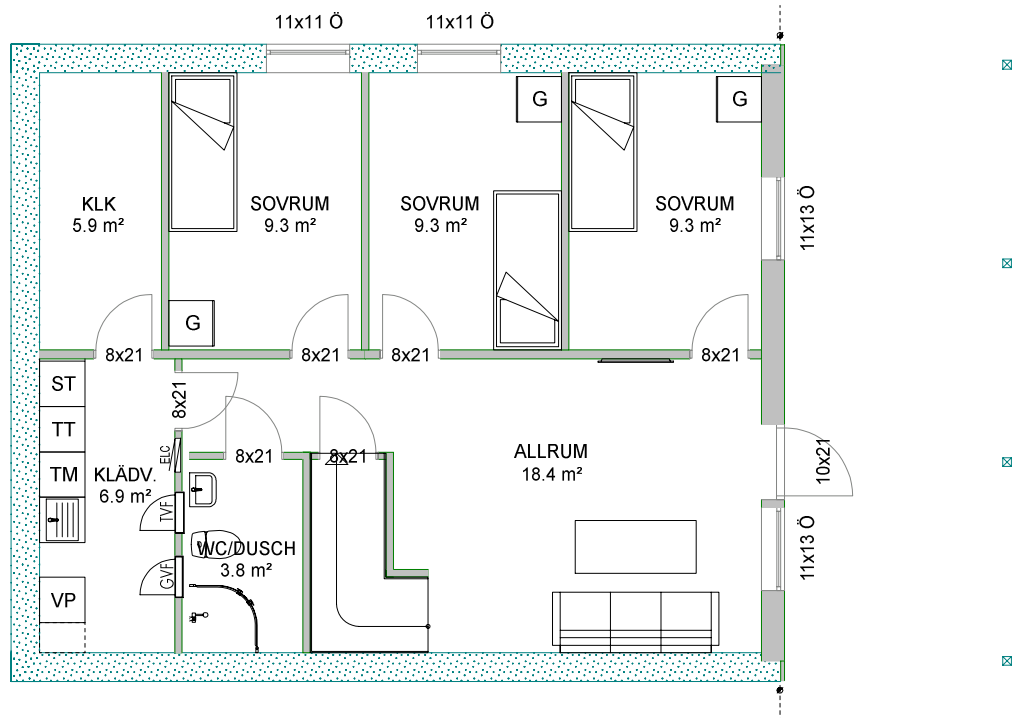

Källarplan
BOA
46.0 m²
BIA
27.2 m²

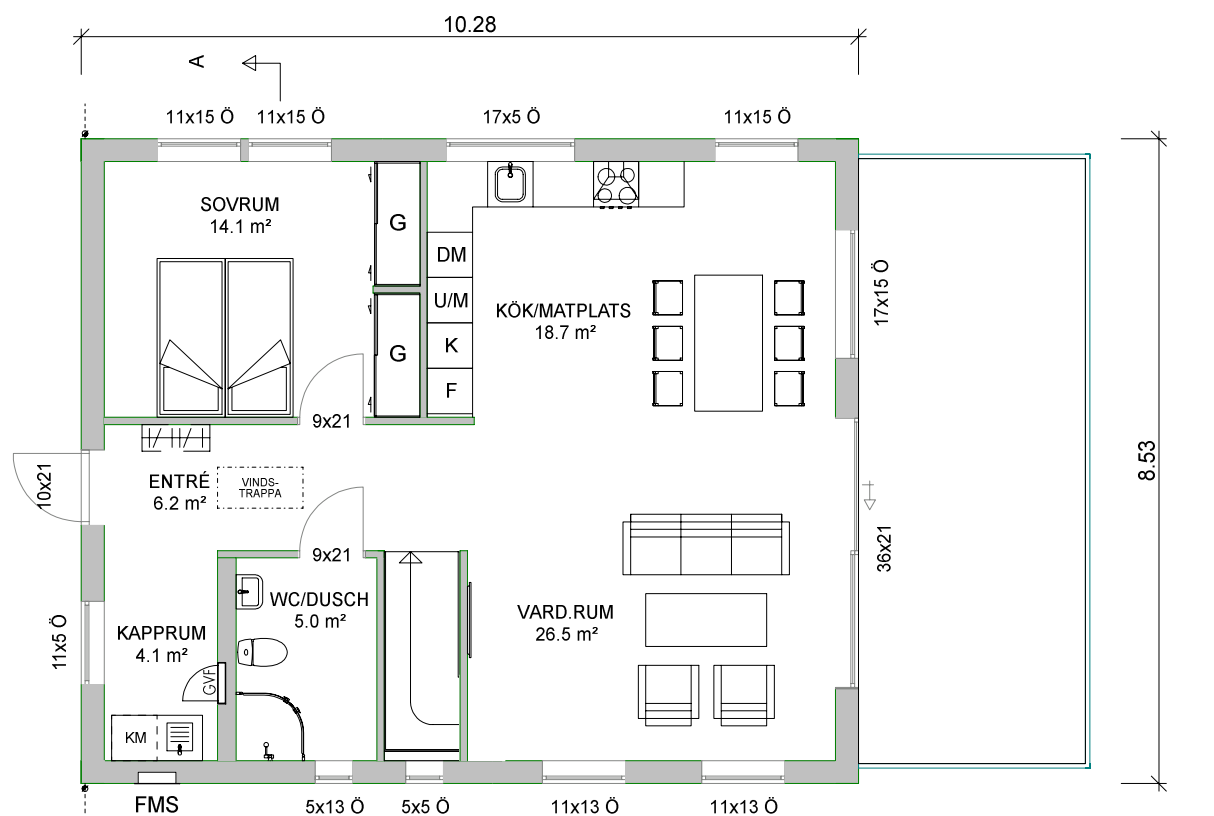

Entréplan
BOA
76.7 m²
BYA
87.7 m²

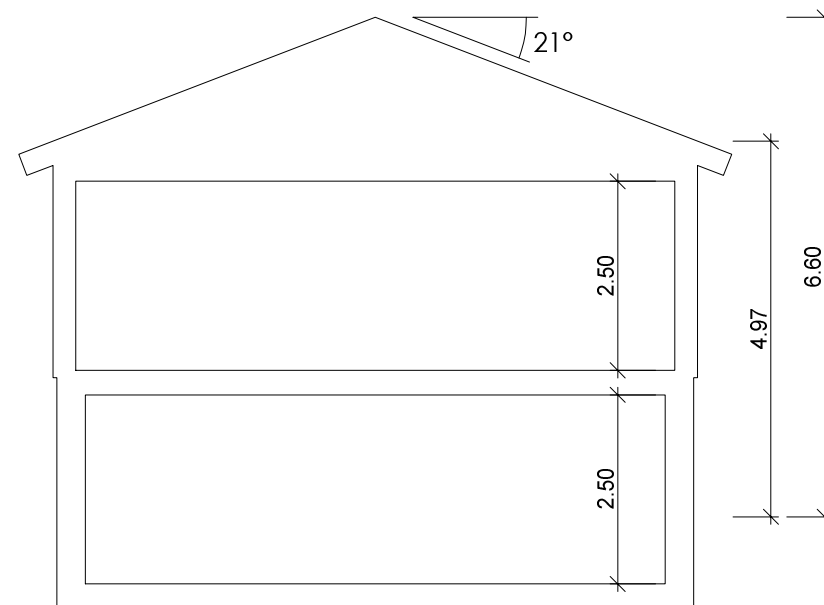


Sektion A-A



Eklyckan 6


BET	ANT	ÄNDRINGEN AVSER	DATUM	SIGN
FÖRSLAGSRITNING			2023-06-08	
Plan & sektion			RIT/KONSTR AV GHD	
UPPDRAG NR/RITN. NR eklyckan6			SKALA 1:100 A3	
			NUMMER 1501	BET

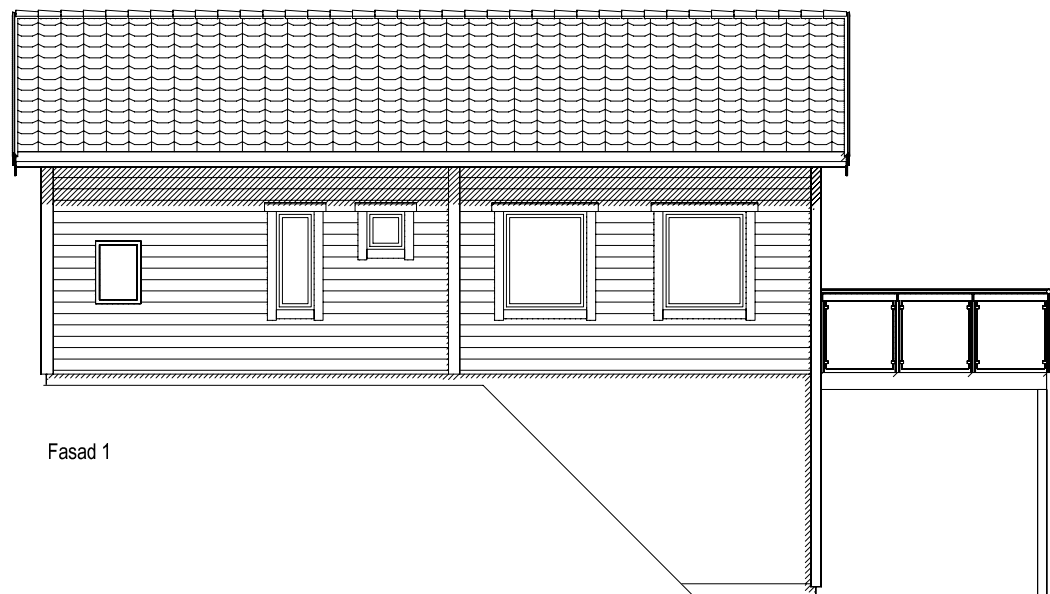


Fasad 1



Fasad 2

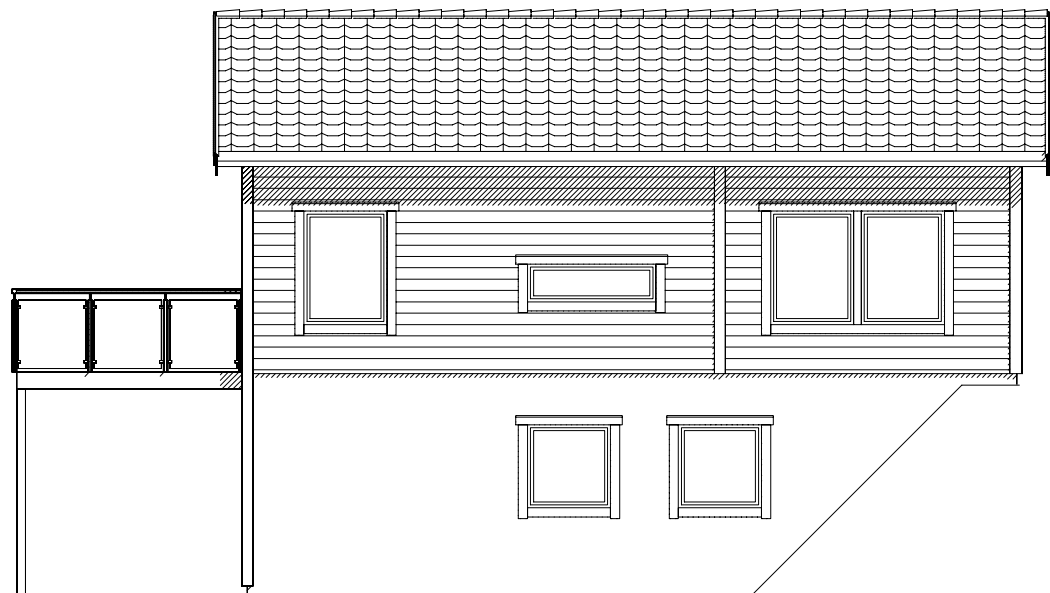

Fasad 3

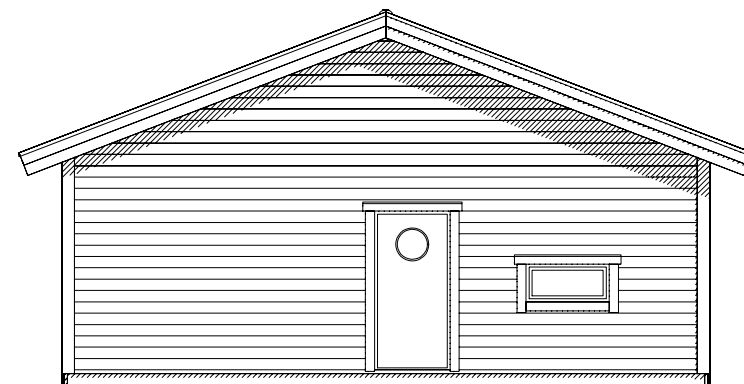

Fasad 4

1:100  10m


Mariedalshus





Eklyckan 6

FÖRSLAGSRITNING

Fasader

UPPDRAG NR/RITN. NR
eklyckan6

BET	ANT	ÄNDRINGEN AVSER	DATUM	SIGN
			2023-06-08	
			RIT/KONSTR AV GHD	
			SKALA 1:100 A3	
			NUMMER 1503	BET

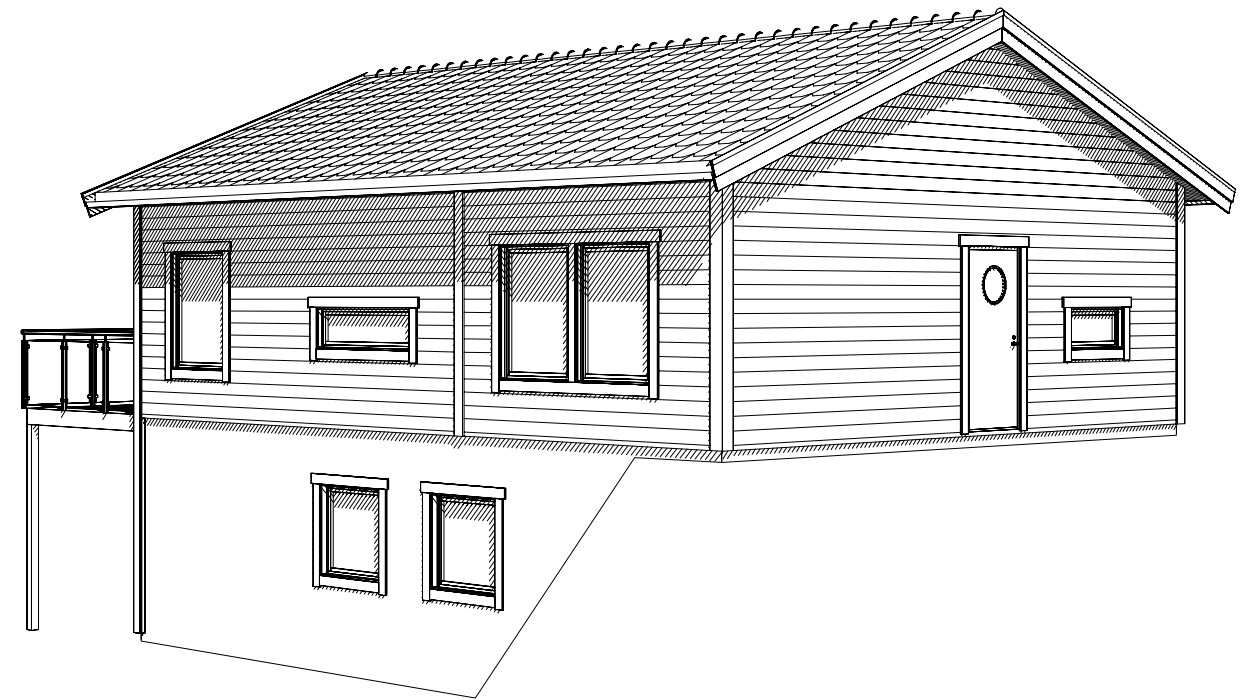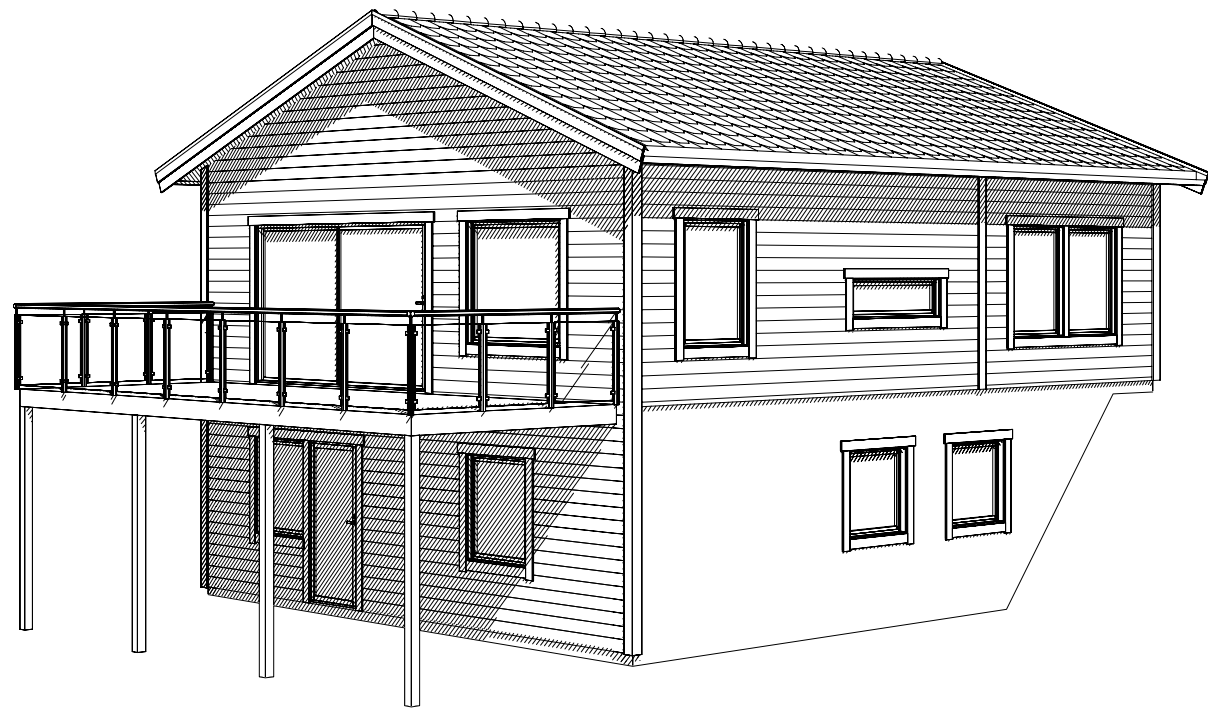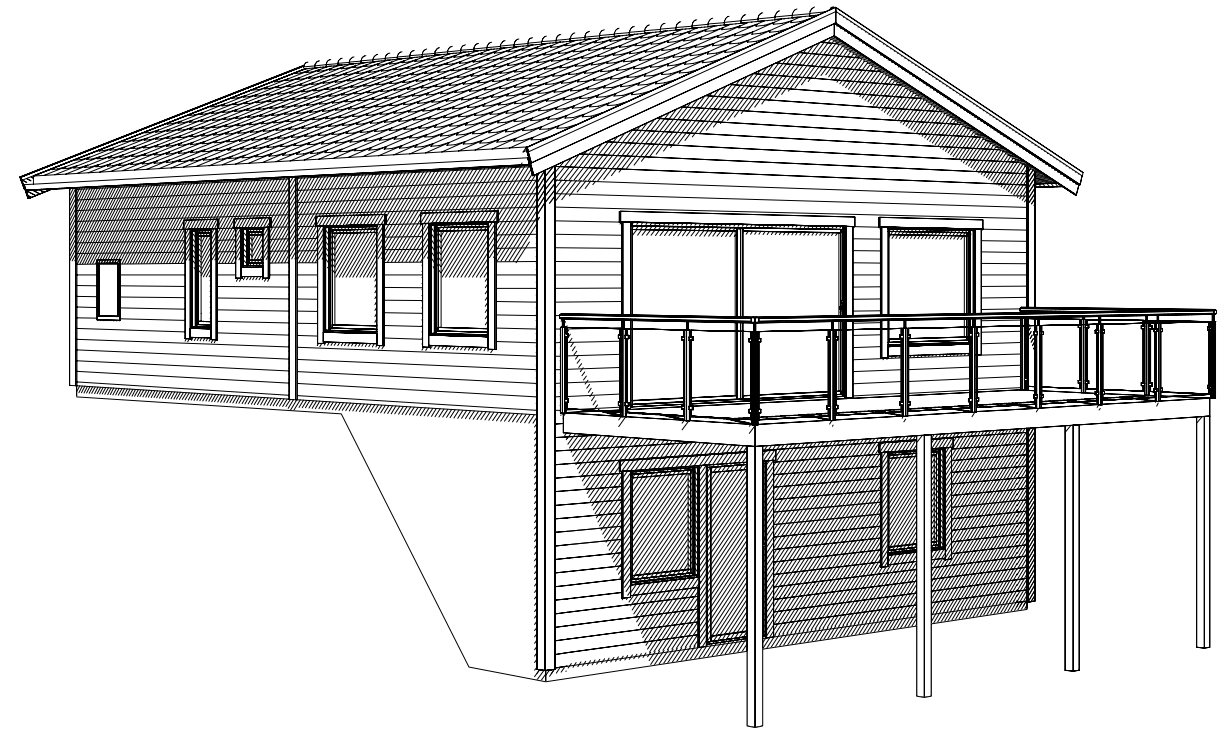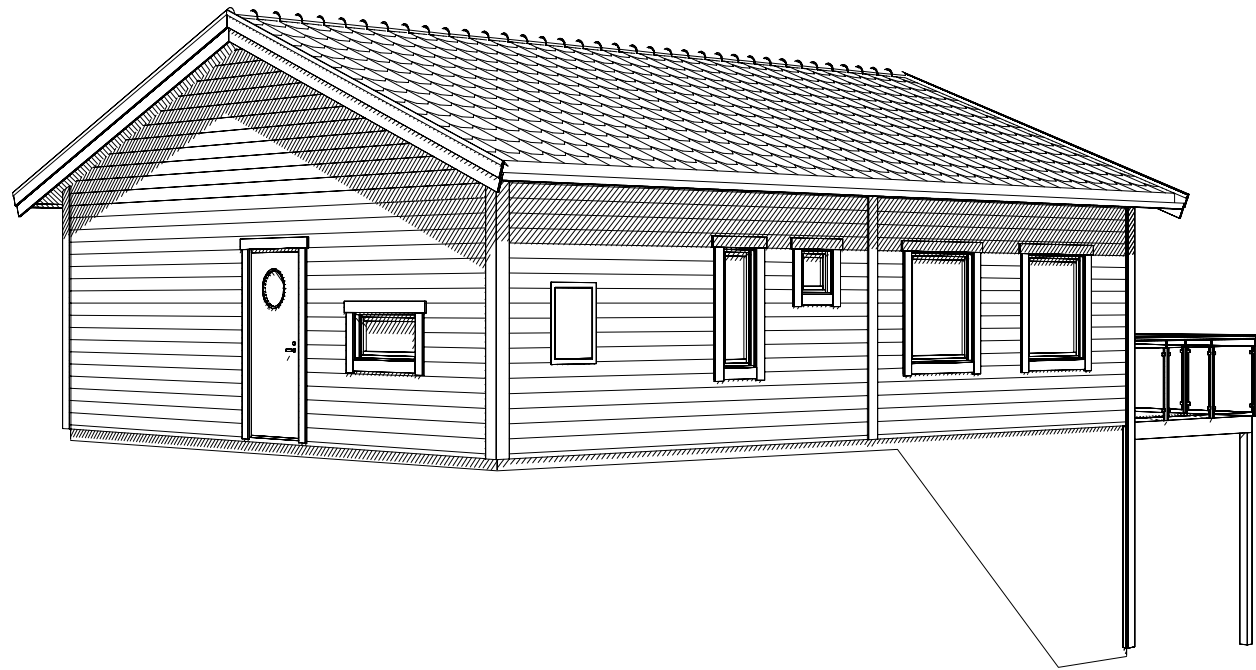


Mariedalshus

Eklyckan 6

Perspektiv

UPPDRAG NR/RITN. NR
eklyckan6

FÖRSLAGSRITNING

DATUM
2023-06-08

RIT/KONSTR AV
GHD

SKALA
1: (ej skalenlig) A3

NUMMER
1506

BET

ANT

ÄNDRINGEN AVSER

DATUM

SIGN