




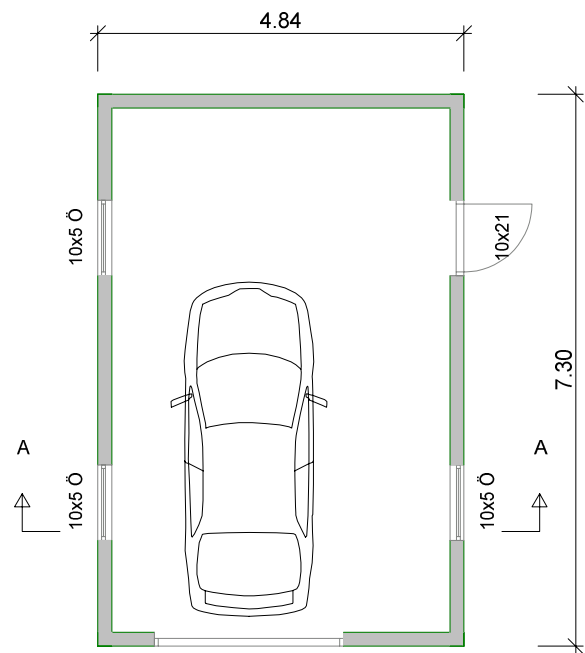


Entréplan
BIA
31.1 m²
BYA
35.4 m²

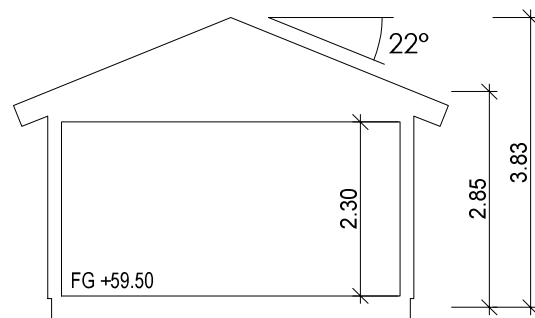


Sektion A-A

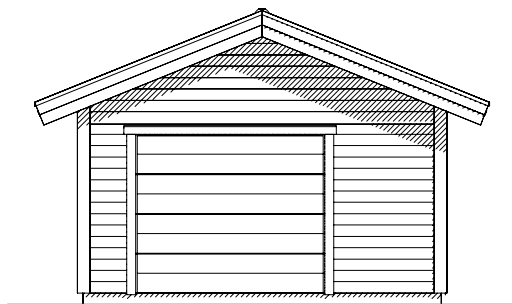


Fasad mot sydost

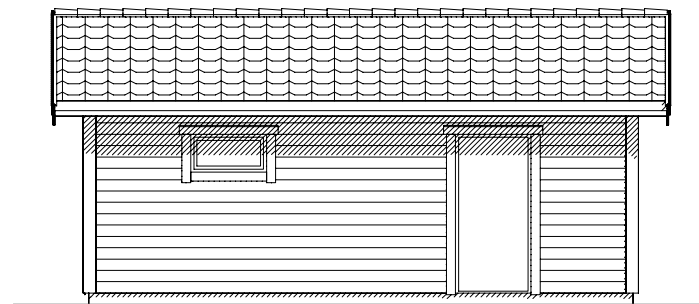


Fasad mot nordost

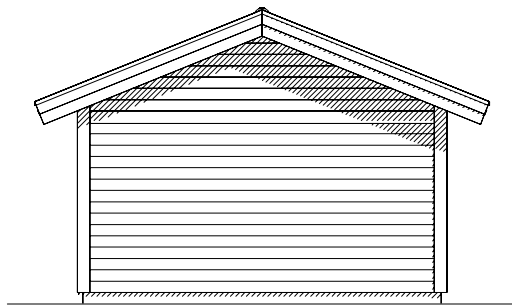

Fasad mot nordväst

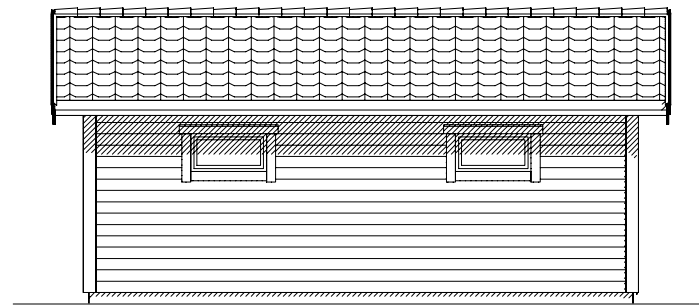

Fasad mot sydväst

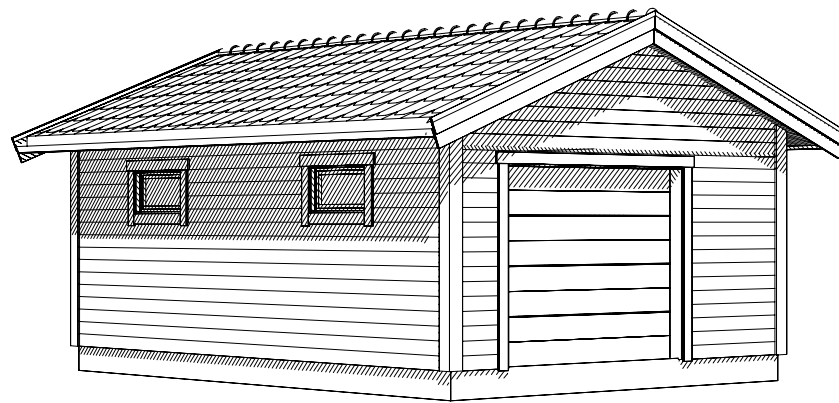


Mariedalshus

ÖVRE TORP GARAGE
FREDRIK OFFESSON
ÖVRE TORP 1:91
MUNKEDAL

BYGGLOVSHANDLING

Plan, sektion & fasader

UPPDRAG NR/RITN. NR
OvreTorpGarage

BET	ANT	ÄNDRINGEN AVSER	DATUM	SIGN
			2024-08-29	
			RIT/KONSTR AV GHD	
			SKALA 1:100	
			NUMMER 1501	BET